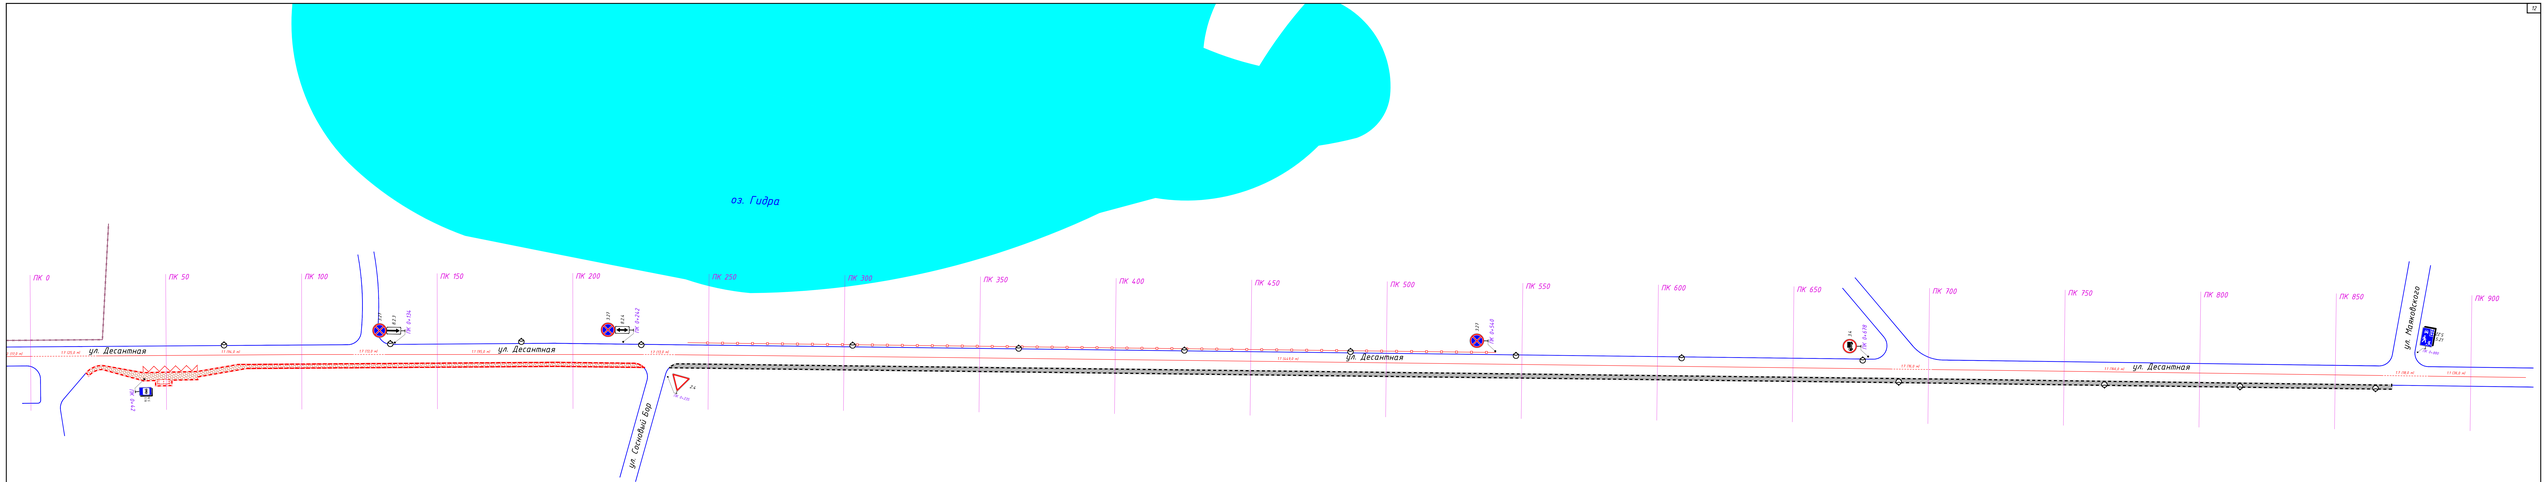

1:500

Условные обозначения:

- 1.17 – преимущество дорожных знаков
- 1.17.1 – преимущество дорожных разметок

							ИП-2906/221-ПОДД3-СОД		
							Проект организации дорожного движения на территории Мокшобуго области Помимо горобеля зерна		
Изм.	Кол.уч.	Лист	N док.	Подп.	Дата				
Разраб.		Бадрина			27.12	Проект организации дорожного движения по адресу: д. Ромашкова, ул. Десантная	Стадия	Лист	Листов
Пров.		Мухаметшин			27.12		П	1	2
						Схема организации дорожного движения на период эксплуатации	ИНВЕСТ ПРОЕКТ		

Согласовано

Взам. инв. №

Инв. № подл.