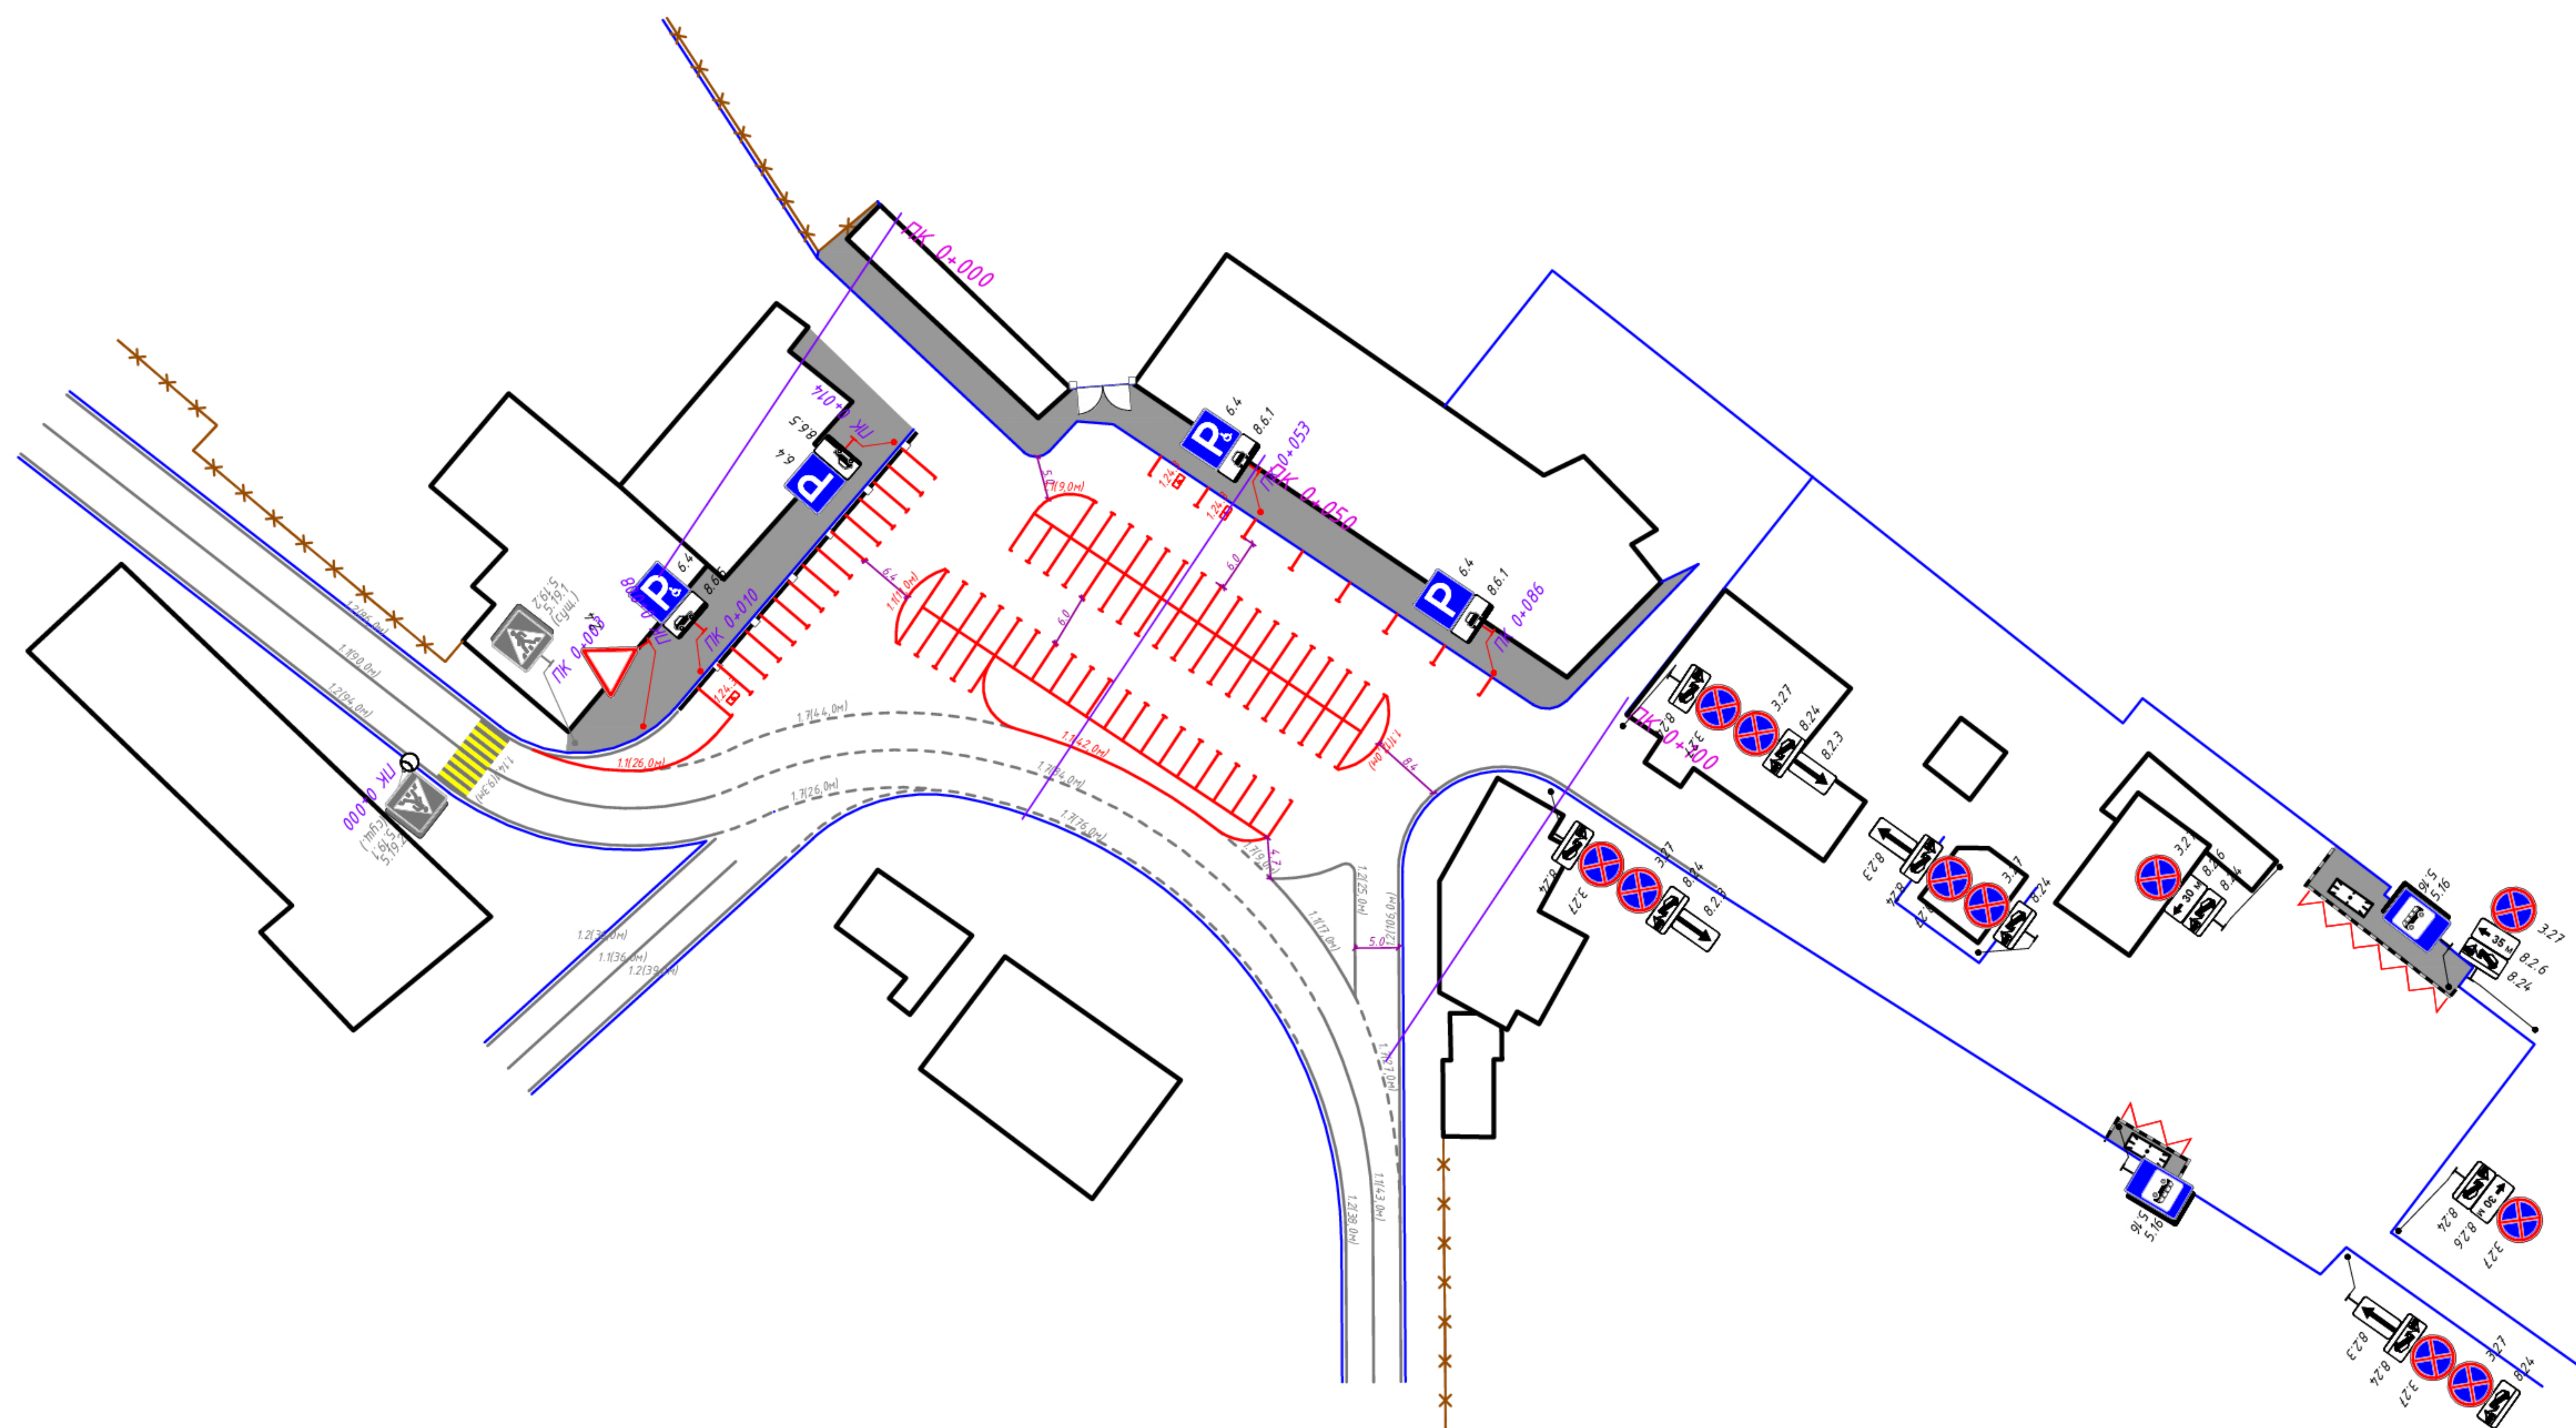


[illegible]

						ИП-2810/222-ПОДД-Т 701-ПОД			
						Проект организации дорожного движения на улично-дорожной сети Раменского городского округа Московской области			
Изм.	Кол.уч	Лист	N док.	Подп.	Дата	Проект организации дорожного движения по адресу: Московская область, Раменский городской округ, п. станции Бронницы, Торговая площадь	Стадия	Лист	Листов
Разраб.		Стрижак			10.22		П	1	1
Пров.		Михайлина			10.22				
						Проектируемая схема организации дорожного движения	 ИНВЕСТ ПРОЕКТ		