


Горизонтальная дорожная разметка слева	
Дорожные ограждения и направляющие устройства слева	
Дорожные ограждения и направляющие устройства по оси	
Элементы дороги в продольном профиле	
Кривые в плане	
Тротуары слева	

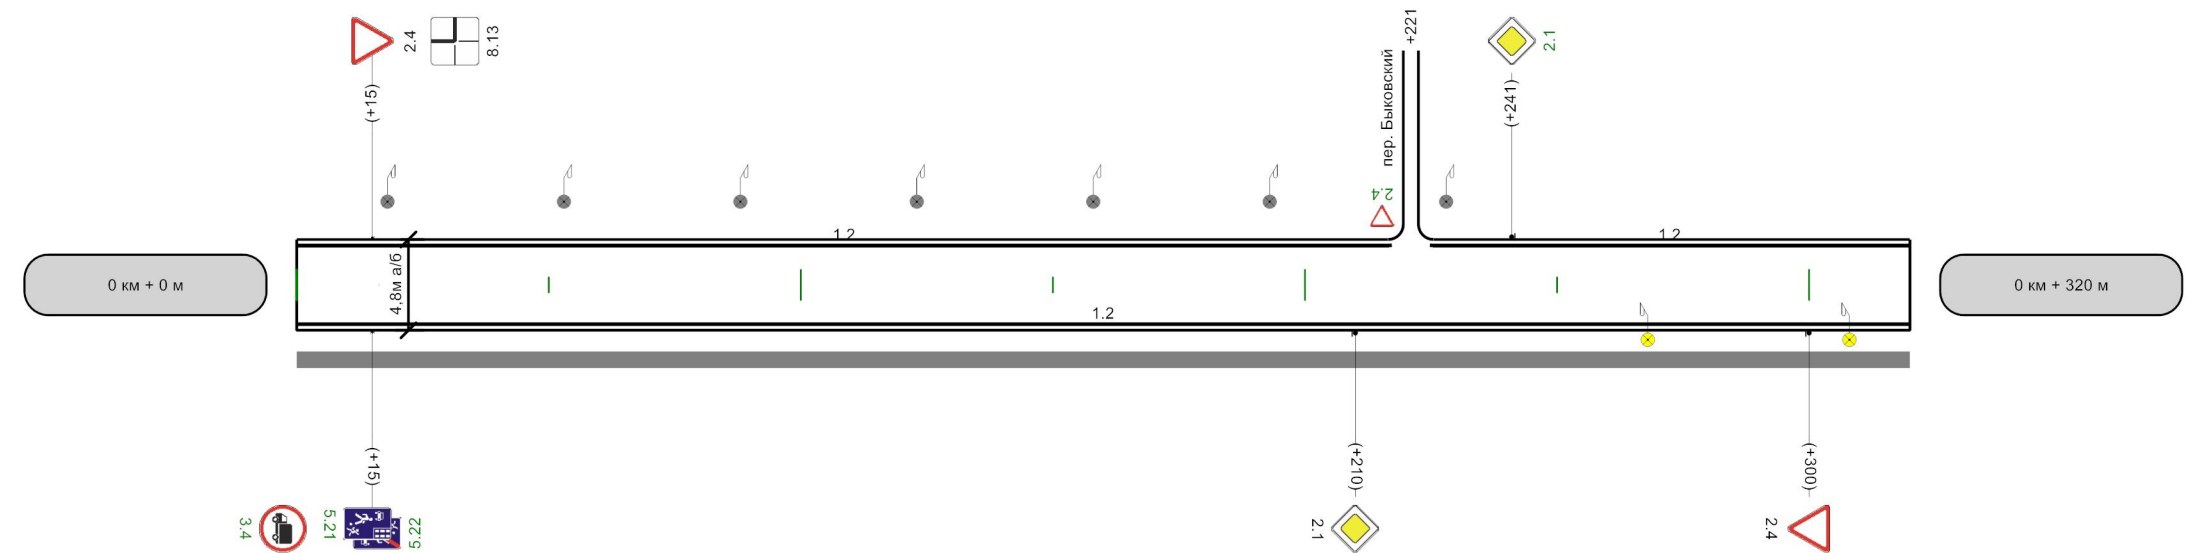

Дорожные ограждения и направляющие устройства справа	
Тротуары справа	ширина 1м, а/б, 0 - 320