


Схема организации дорожного движения на автомобильной дороге общего пользования местного значения "с. Степановское от остановки до двухэтажных домов" на период проведения аварийных работ МКУ "Рамавтодор" на автомобильной дороге общего пользования местного значения "с. Степановское от остановки до двухэтажных домов"

“Утвержден”
Директор МКУ “Рамавтодор”
Д.А.Соколов

« _____ » 2026г.

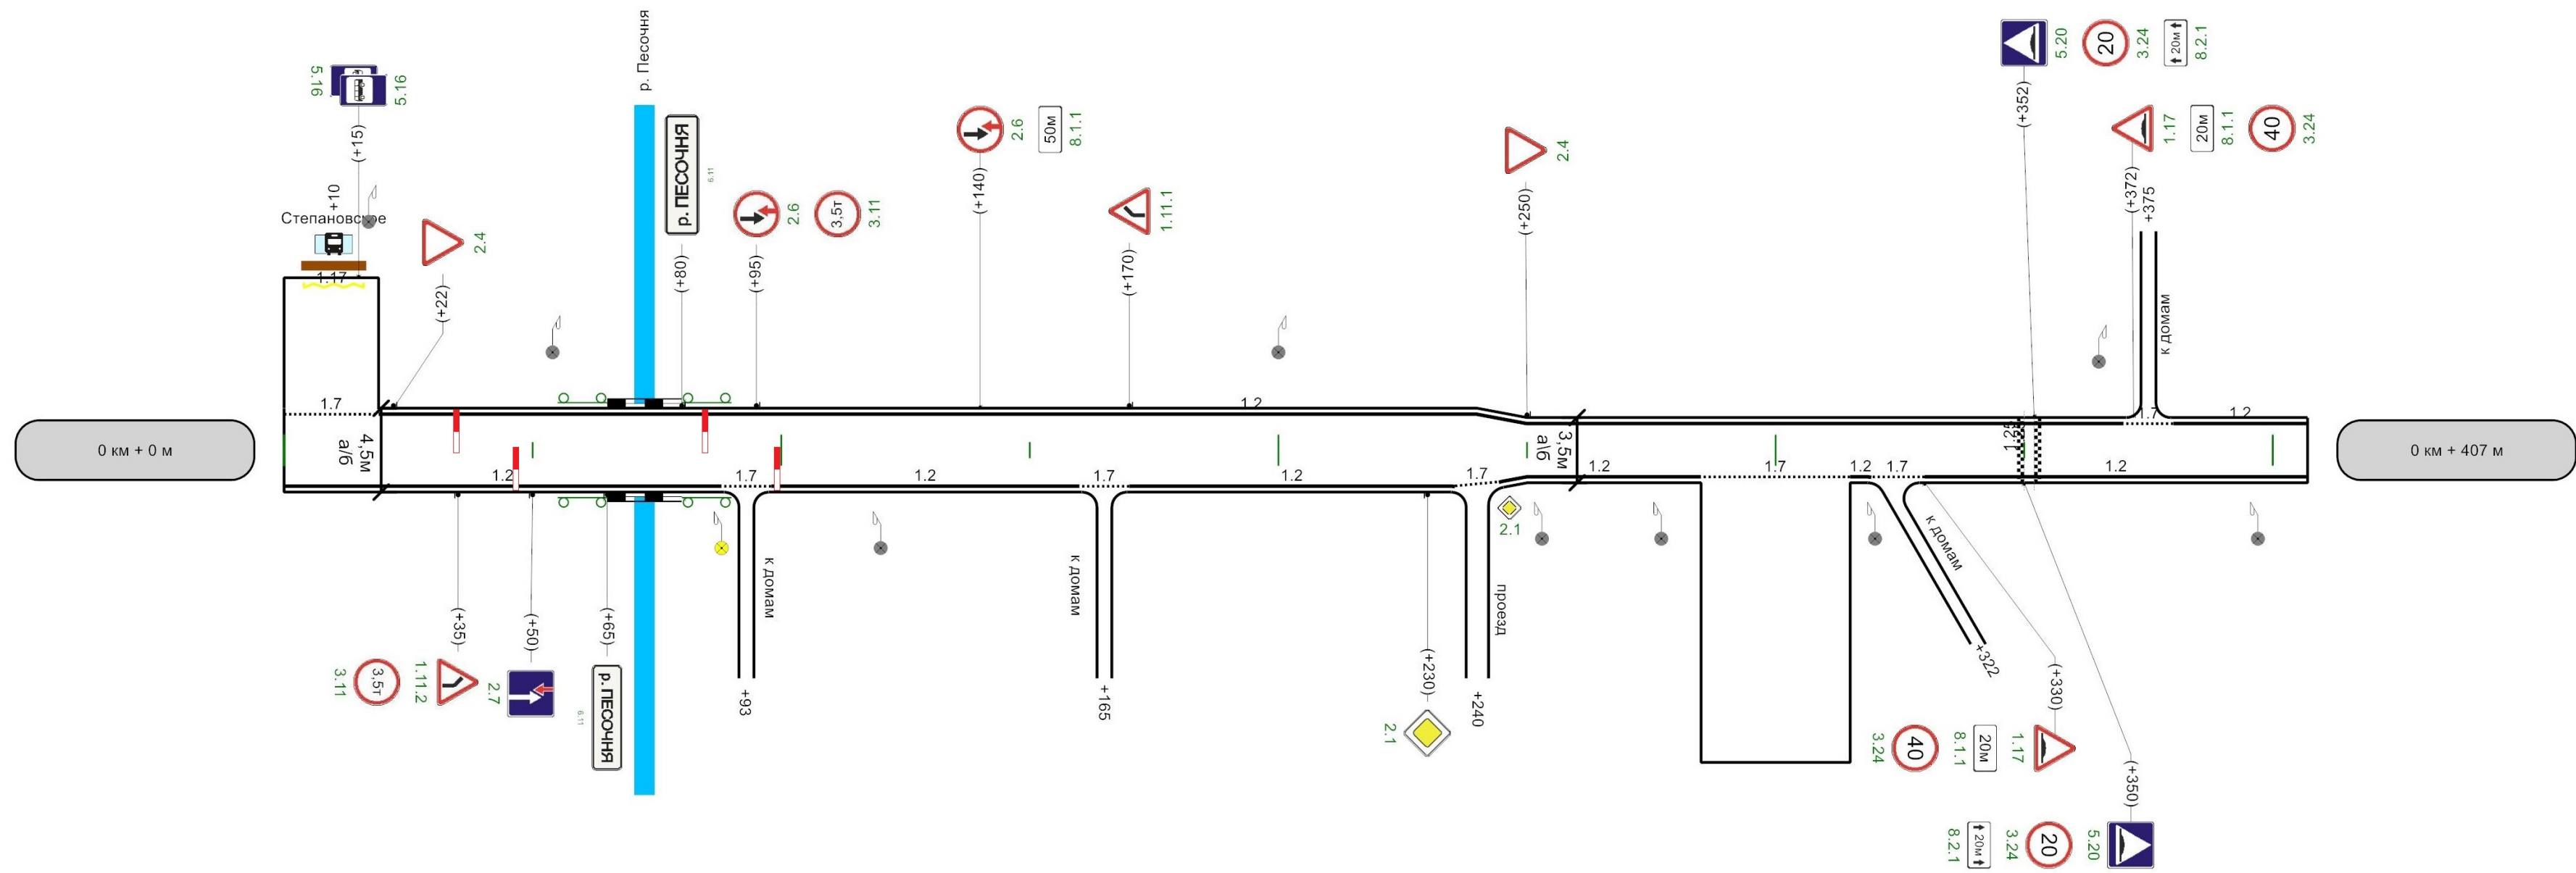

Примечание:

Схема разработана и утверждена в соответствии с Постановлением Правительства Московской области от 11.03.2012 № 264/8 "Об утверждении Порядка осуществления временных ограничения или прекращения движения транспортных средств по автомобильным дорогам регионального или межмуниципального значения Московской области, а также по автомобильным дорогам местного значения на территории Московской области".