


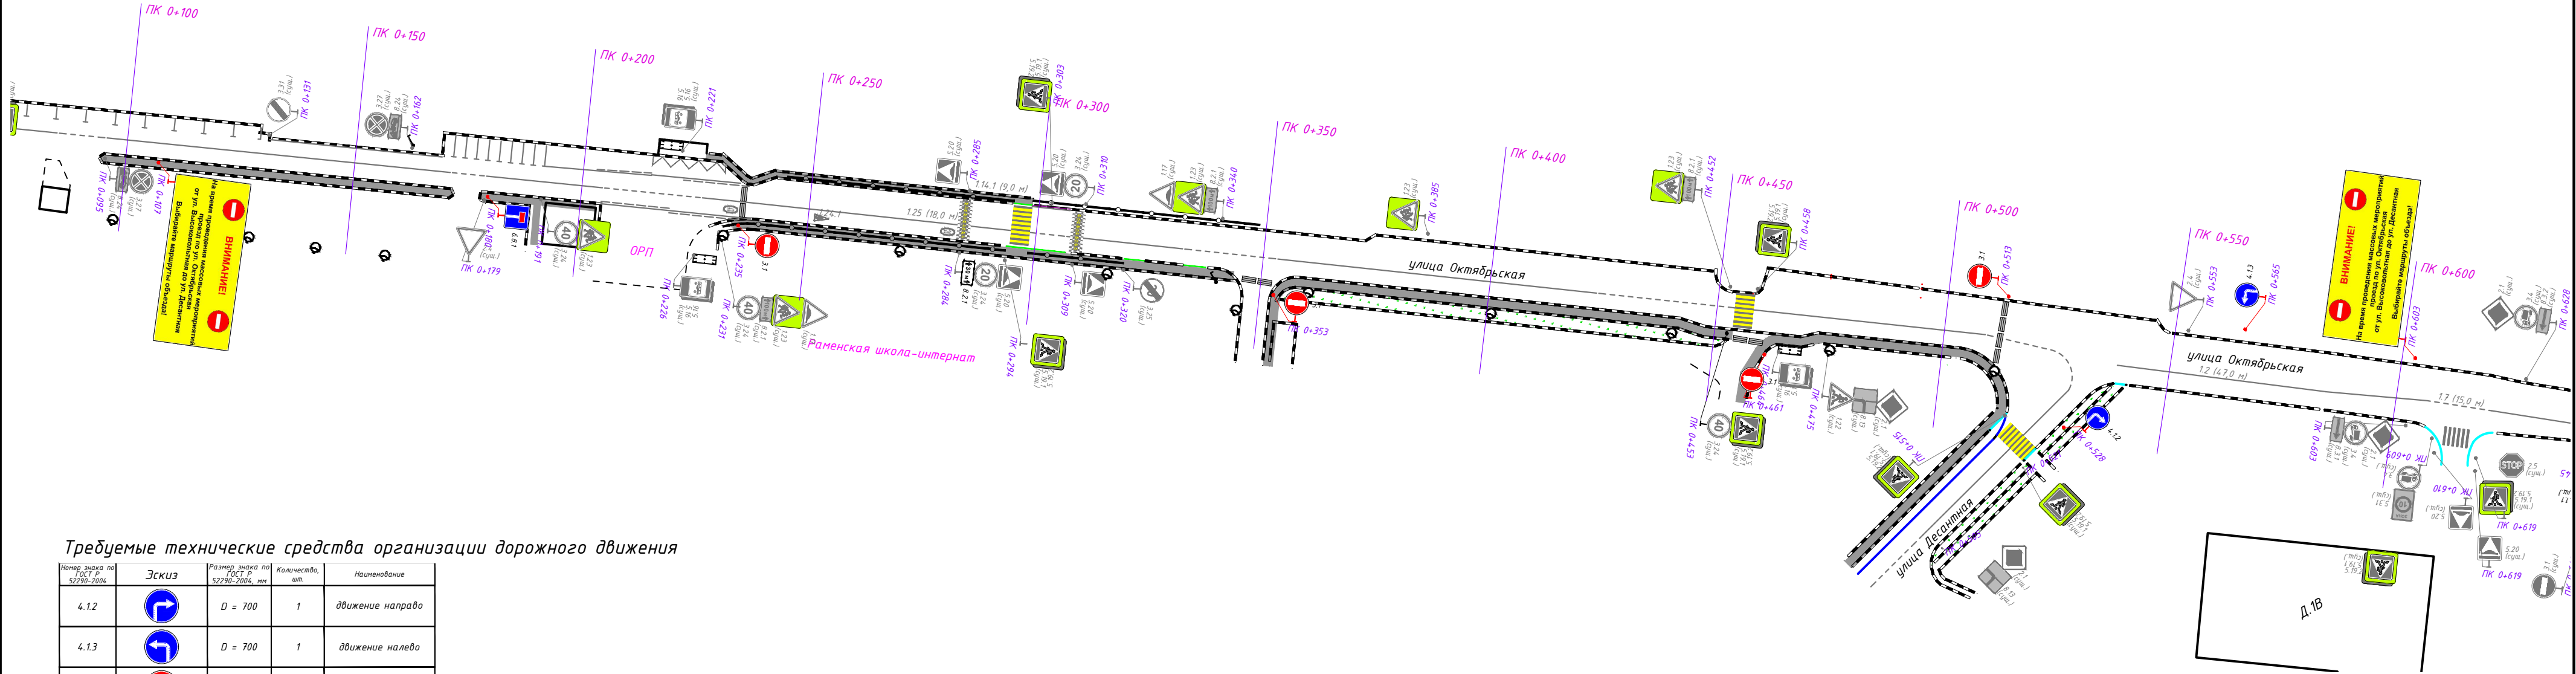


Требуемые технические средства организации дорожного движения

Номер знака по ГОСТ Р 52290-2004	Эскиз	Размер знака по ГОСТ Р 52290-2004, мм	Количество, шт.	Назначение
4.1.2		D = 700	1	движение направо
4.1.3		D = 700	1	движение налево
3.1		D = 700	4	въезд запрещен
6.8.1		B = 700	1	тупик
			2	информационный щит
ИТОГО:			7	
Дополнительное оборудование				
	самостоятельные опоры под знаки		9	комплект
	защитный блок		10	шт.

- Условные обозначения:
- === - защитные блоки
 - 3.1 (сущ.) - существующие дорожные знаки
 - 3.1 - проектируемые дорожные знаки
 - - существующая дорожная разметка

ИП-2004/222-ПОДД-Т1-ПОД					
Разработка временного проекта организации дорожного движения на период проведения в Раменском городском округе Московской области массовых мероприятий					
Изм.	Кол.уч	Лист	N док.	Подп.	Дата
Разраб.	Стрижак				04.22
Пров.	Михайлина				04.22
Проект организации дорожного движения по адресу: г. Раменское, ул. Октябрьская				Стадия	Лист
Схема №1а				П	1
Проектируемая схема организации дорожного движения				ИНВЕСТИПРОЕКТ	

Составлено:
Имя Инициалы
Подпись и дата
Время

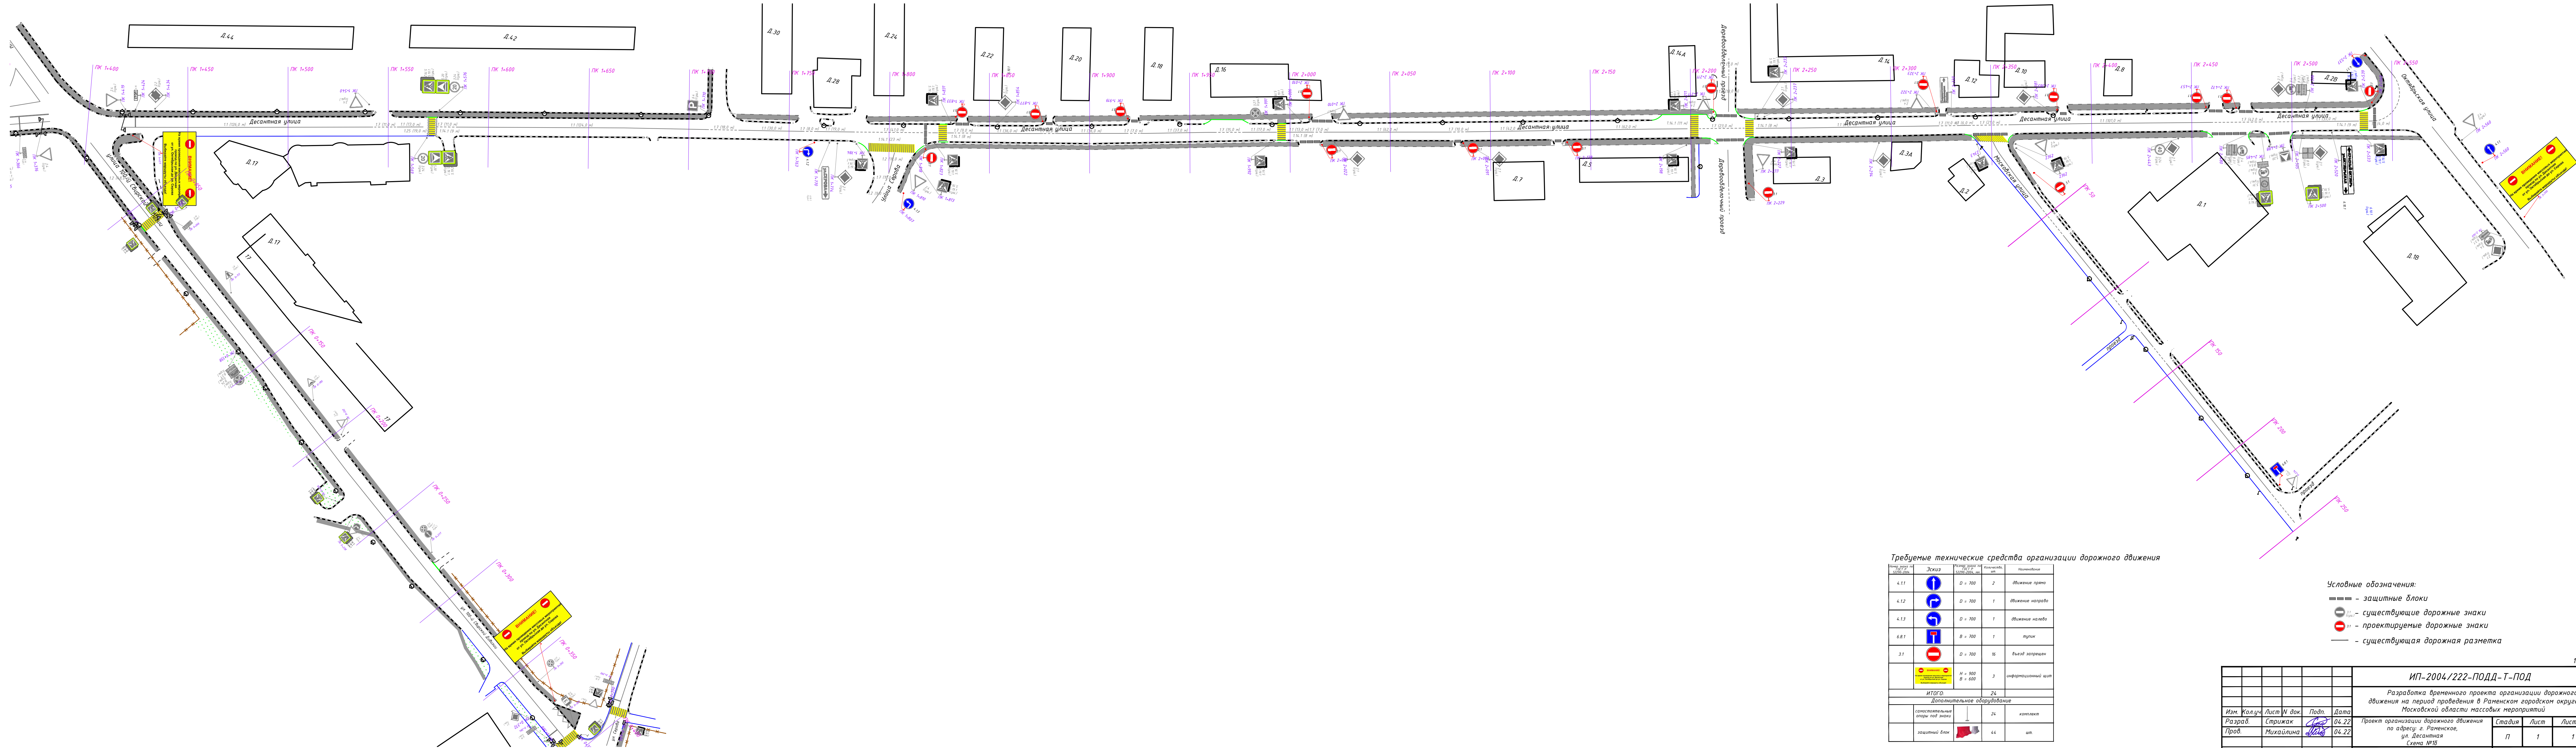

Требуемые технические средства организации дорожного движения

Код знака	Эскиз	Размер знака, мм	Количество знаков	Назначение
4.1.1		D = 700	2	движение прямо
4.1.2		D = 700	1	движение направо
4.1.3		D = 700	1	движение налево
6.8.1		B = 700	1	тупик
3.1		D = 700	16	въезд запрещен
		H = 800 B = 600	3	информационный щит
Итого:			24	
Дополнительное оборудование				
символические опоры под знаки			24	комплект
защитный блок			44	шт.

Условные обозначения:
— — — — — защитные блоки
— — — — — существующие дорожные знаки
● — — — — — проектируемые дорожные знаки
— — — — — существующая дорожная разметка

ИП-2004/222-ПОДД-Т-ПОД				
Разработка временного проекта организации дорожного движения на период проведения в Раменском городском округе Московской области массовых мероприятий				
Изм. Колуч. Лист IV док. Подп. Дата	Разраб. Стрижак 04.22	Проб. Михайлина 04.22	Проект организации дорожного движения по адресу: г. Раменское, ул. Десантная, схема №15	Итого: 1
Проектируемая схема организации дорожного движения			Итого: 1	Итого: 1

Согласовано:

Изм. Кол.уч. Лист N док. Подп. Дата


Разраб. Стрижак

Пров. Михайлина

Инв.М.подл.

Подпись и дата

Взаминд.М

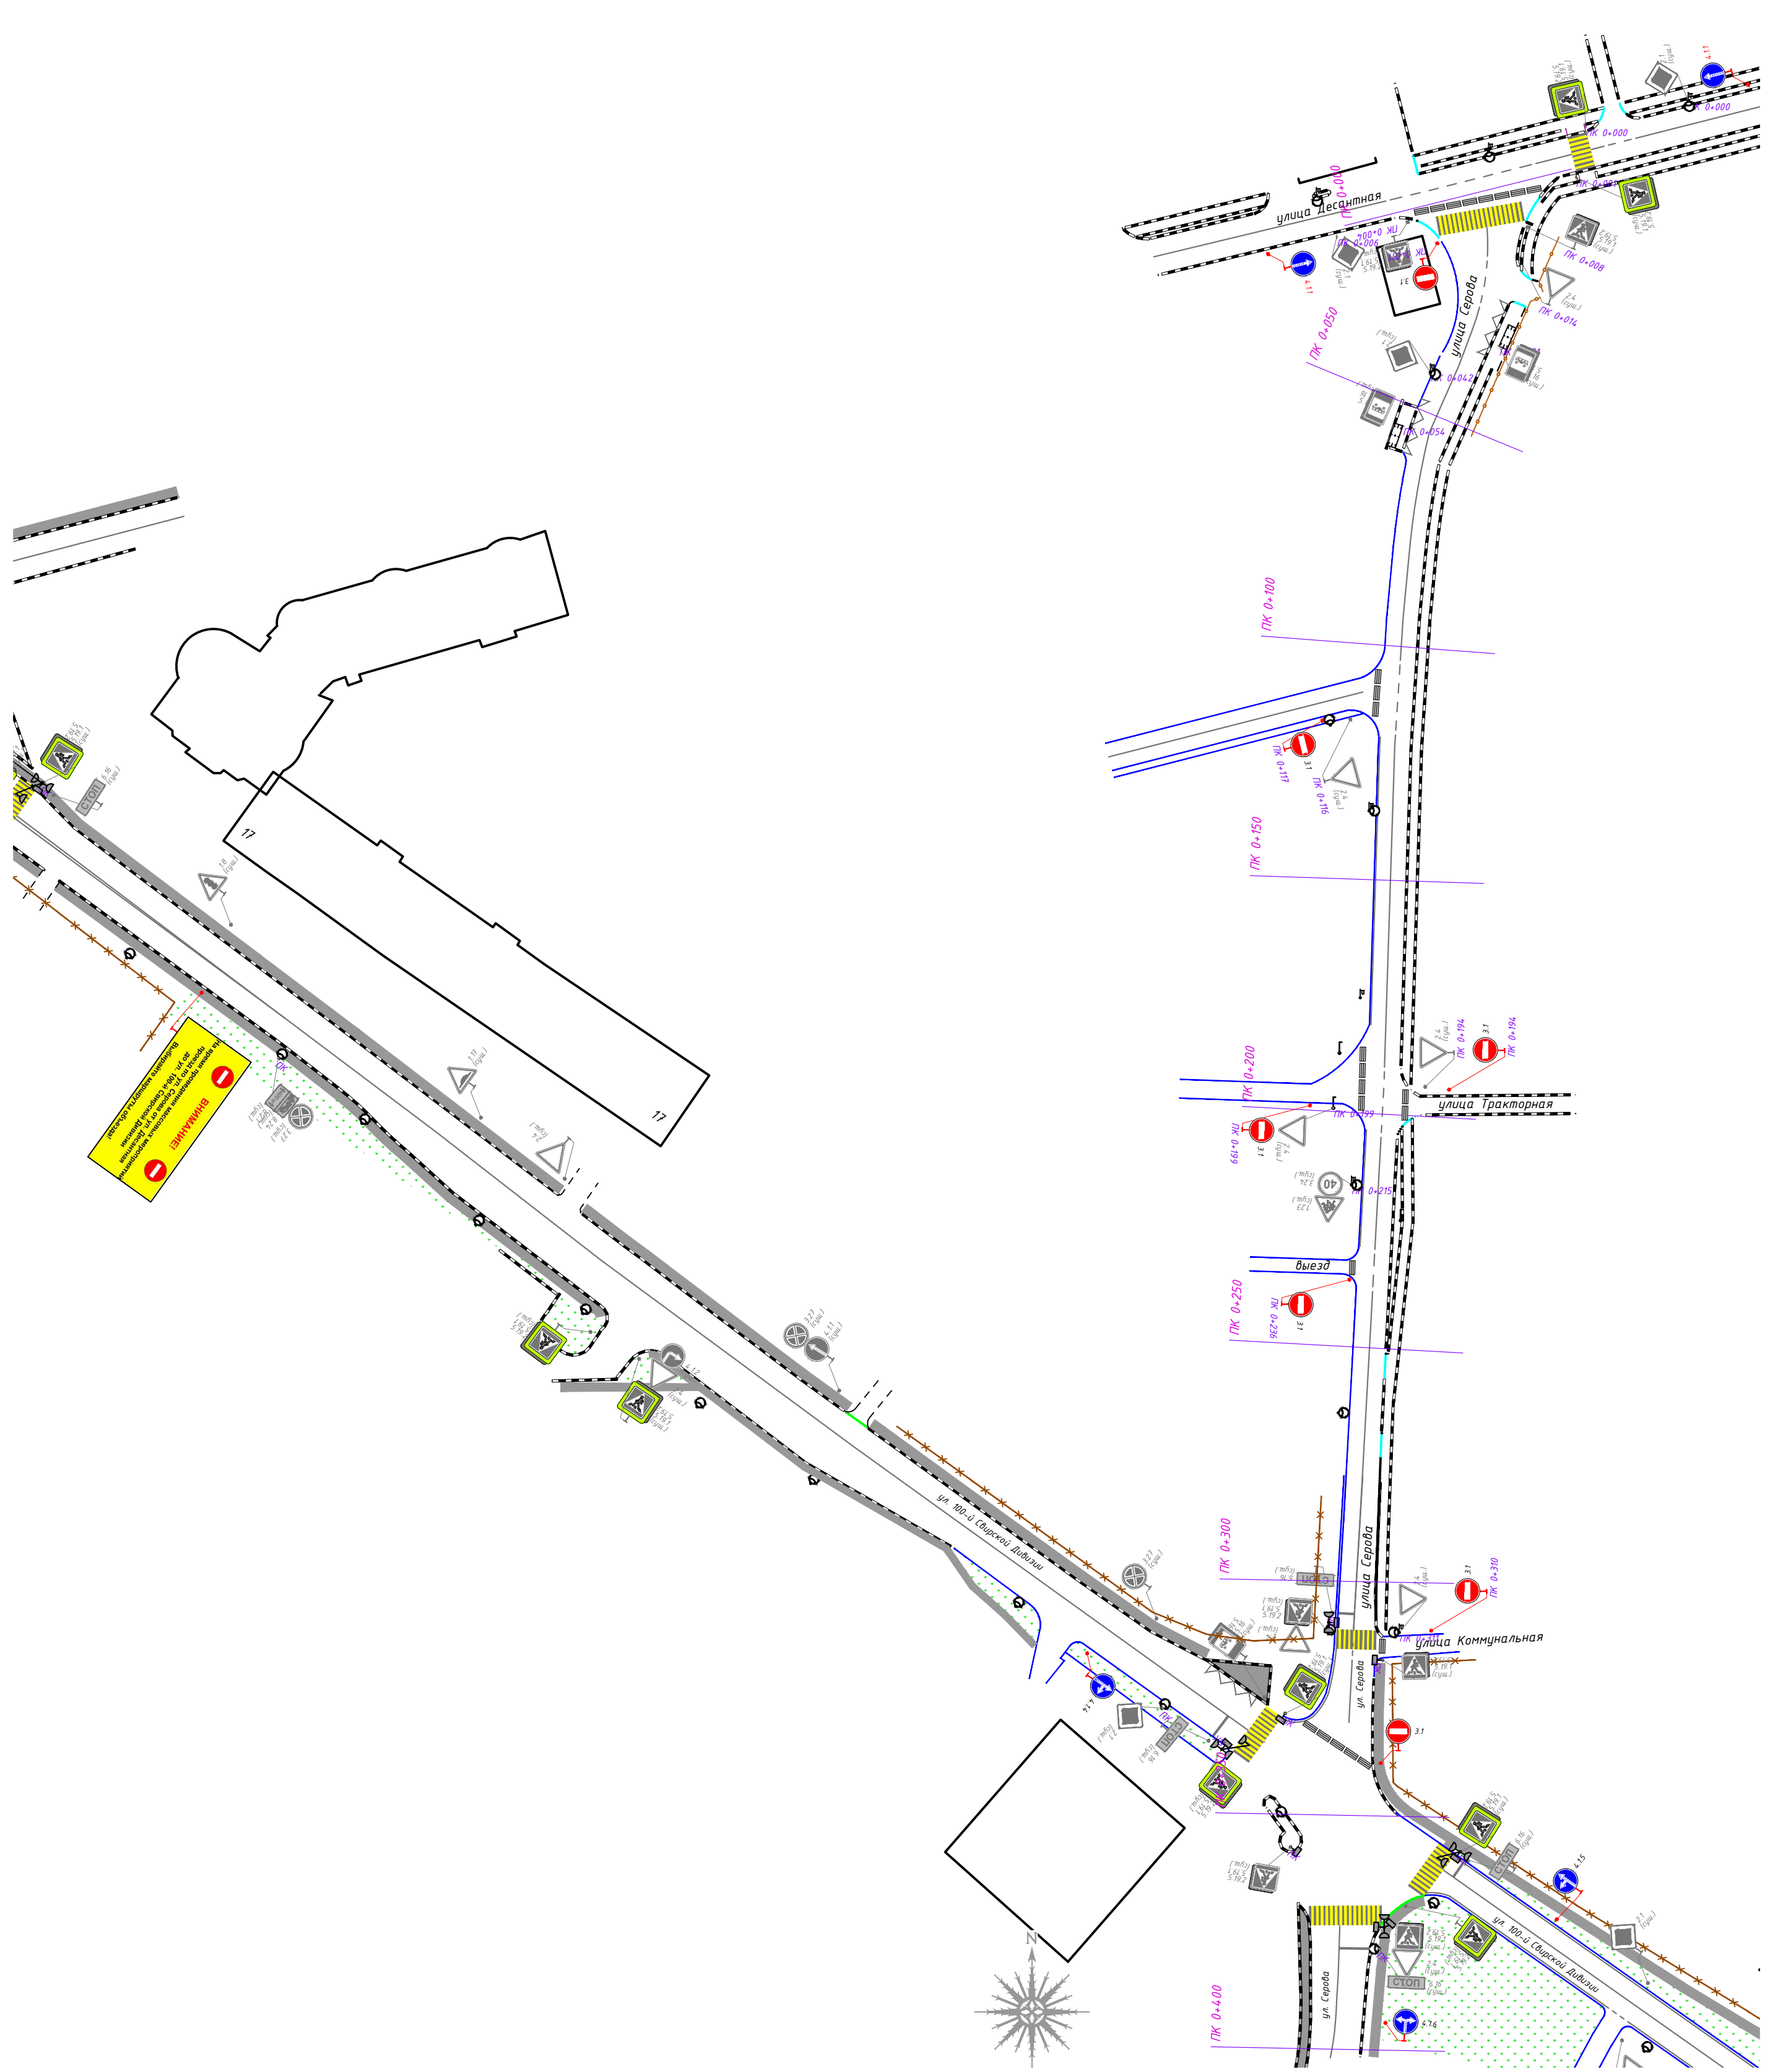

Требуемые технические средства организации дорожного движения

Номер знака по ГОСТ Р 52290-2004	Эскиз	Размер знака по ГОСТ Р 52290-2004, мм	Количество, шт.	Назначение
4.1.1		D = 700	2	движение прямо
4.1.4		D = 700	1	движение прямо или направо
4.1.5		D = 700	1	движение прямо или налево
4.1.6		D = 700	1	движение направо или налево
3.1		D = 700	7	въезд запрещен
			1	информационный щит
ИТОГО:			13	
Дополнительное оборудование				
			13	комплект
			23	шт.

Условные обозначения:

- === - защитные блоки
- существующие дорожные знаки
- проектируемые дорожные знаки
- - существующая дорожная разметка

ИП-2004/222-ПОДД-Т-ПОД

Разработка временного проекта организации дорожного движения на период проведения в Раменском городском округе Московской области массовых мероприятий

Проект организации дорожного движения по адресу: г. Раменское, ул. Серова
Схема №18

ИЗМ. КОЛ.УЧ. ЛИСТ N ДОК. ПОДП. ДАТА

РАЗРАБ. СТРИЖАК

ПРОВ. МИХАЙЛИНА

04.22

04.22

Стадия

Лист

Листов

П

1


1

Проектируемая схема организации дорожного движения

ИНВЕСТИПРОЕКТ

Требуемые технические средства организации дорожного движения

Код знака	Эскиз	Размеры, мм	Материал	Количество, шт.	Пояснение
4.12		Ø = 700	ст.	1	движение направо
4.14		Ø = 700	ст.	2	движение прямо или направо
4.15		Ø = 700	ст.	2	движение прямо или налево
4.16		Ø = 700	ст.	2	движение направо или налево
3.1		Ø = 700	ст.	18	въезд запрещен
				2	информационный щит
ИТОГО:				7	
Дополнительное оборудование					
				13	комплект
				33	шт.

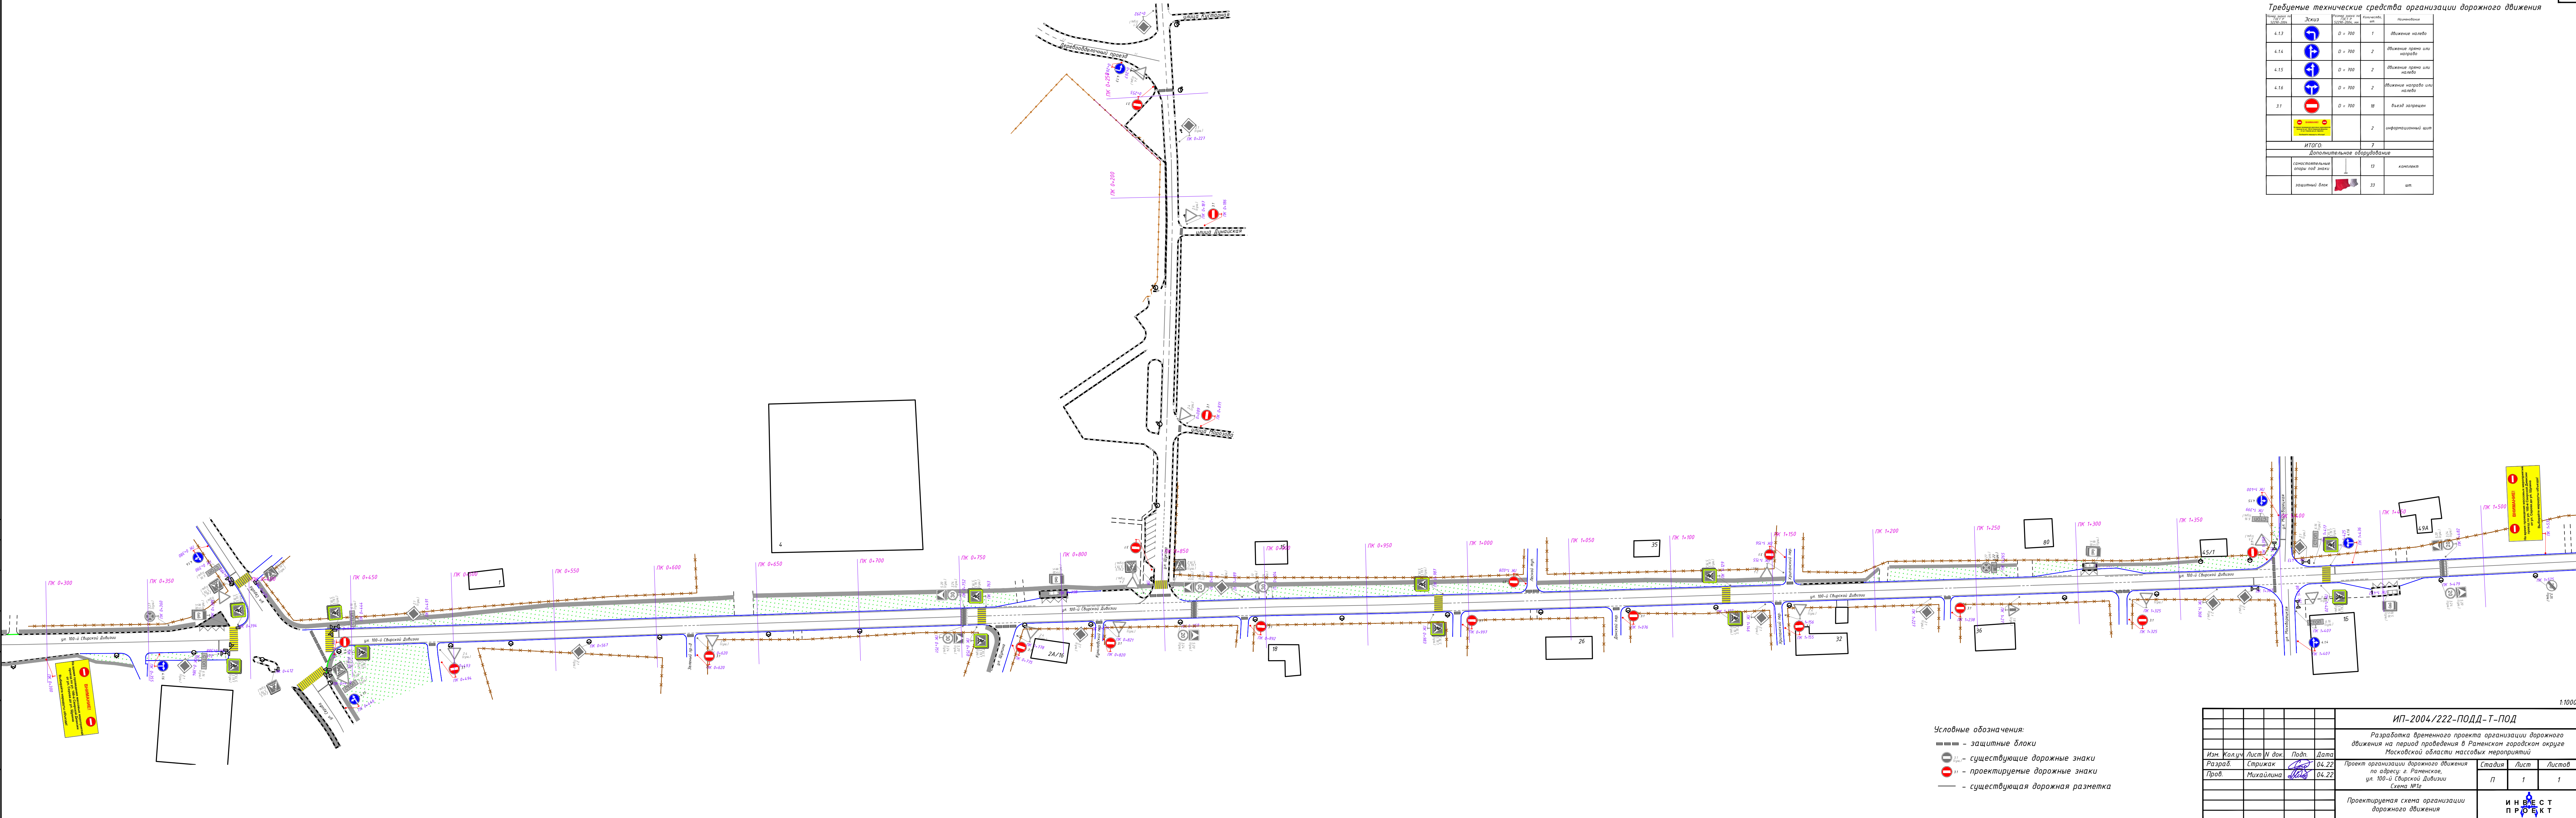

Условные обозначения:

- - защитные блоки
- - существующие дорожные знаки
- - проектируемые дорожные знаки
- - существующая дорожная разметка

ИП-2004/222-ПОДД-Т-ПОД					
Разработка временного проекта организации дорожного движения на период проведения в Раменском городском округе Московской области массовых мероприятий					
Изм. Колуч	Лист	И. док.	Подп.	Дата	
Разраб.	Стрижак			04.22	
Пров.	Михайлова			04.22	
Проект организации дорожного движения по адресу: г. Раменское, ул. 100-й Створской Дивизии				Статус	Лист
Схема №12				П	1
Проектируемая схема организации дорожного движения				Листов	1
				ИНФОРМАЦИОННЫЙ ПРОЕКТ	



Требуемые технические средства организации дорожного движения


Код знака по ГОСТ 19760-2015	Эскиз	Размер знака по ГОСТ 19760-2015, мм	Количество, шт	Назначение
4.1.2		D = 300	2	движение направо
4.1.3		D = 300	2	движение налево
4.1.4		D = 300	1	движение прямо или направо
4.1.5		D = 300	1	движение прямо или налево
4.1.6		D = 300	1	движение направо или налево
3.1		D = 300	12	въезд запрещен
			2	информационный щит
Итого:			21	
Дополнительные оборудование				
самостоятельные опоры под знаки		21	комплект	
защитный блок		38	шт	

Условные обозначения:

- — защитные блоки
- существующие дорожные знаки
- проектируемые дорожные знаки
- — существующая дорожная разметка

						ИП-2004/222-ПОДД-Т1-ПОД			
						Разработка временного проекта организации дорожного движения на период проведения в Раменском городском округе Московской области массовых мероприятий			
Изм.	Кол.уч.	Лист	И. док.	Подп.	Дата	Проект организации дорожного движения по адресу: г. Раменское, ул. Карла Маркса, ул. Советская, Схема №2	Стадия	Лист	Листов
Разраб.			Стрижак		04.22		П	1	2
Пров.			Михайлина		04.22				
						Проектируемая схема организации дорожного движения	 ИНВЕСТИЦИОННЫЙ ПРОЕКТ		


Согласовано:				Взам.инв.Н	Подпись и дата	Инв.Н.подл.

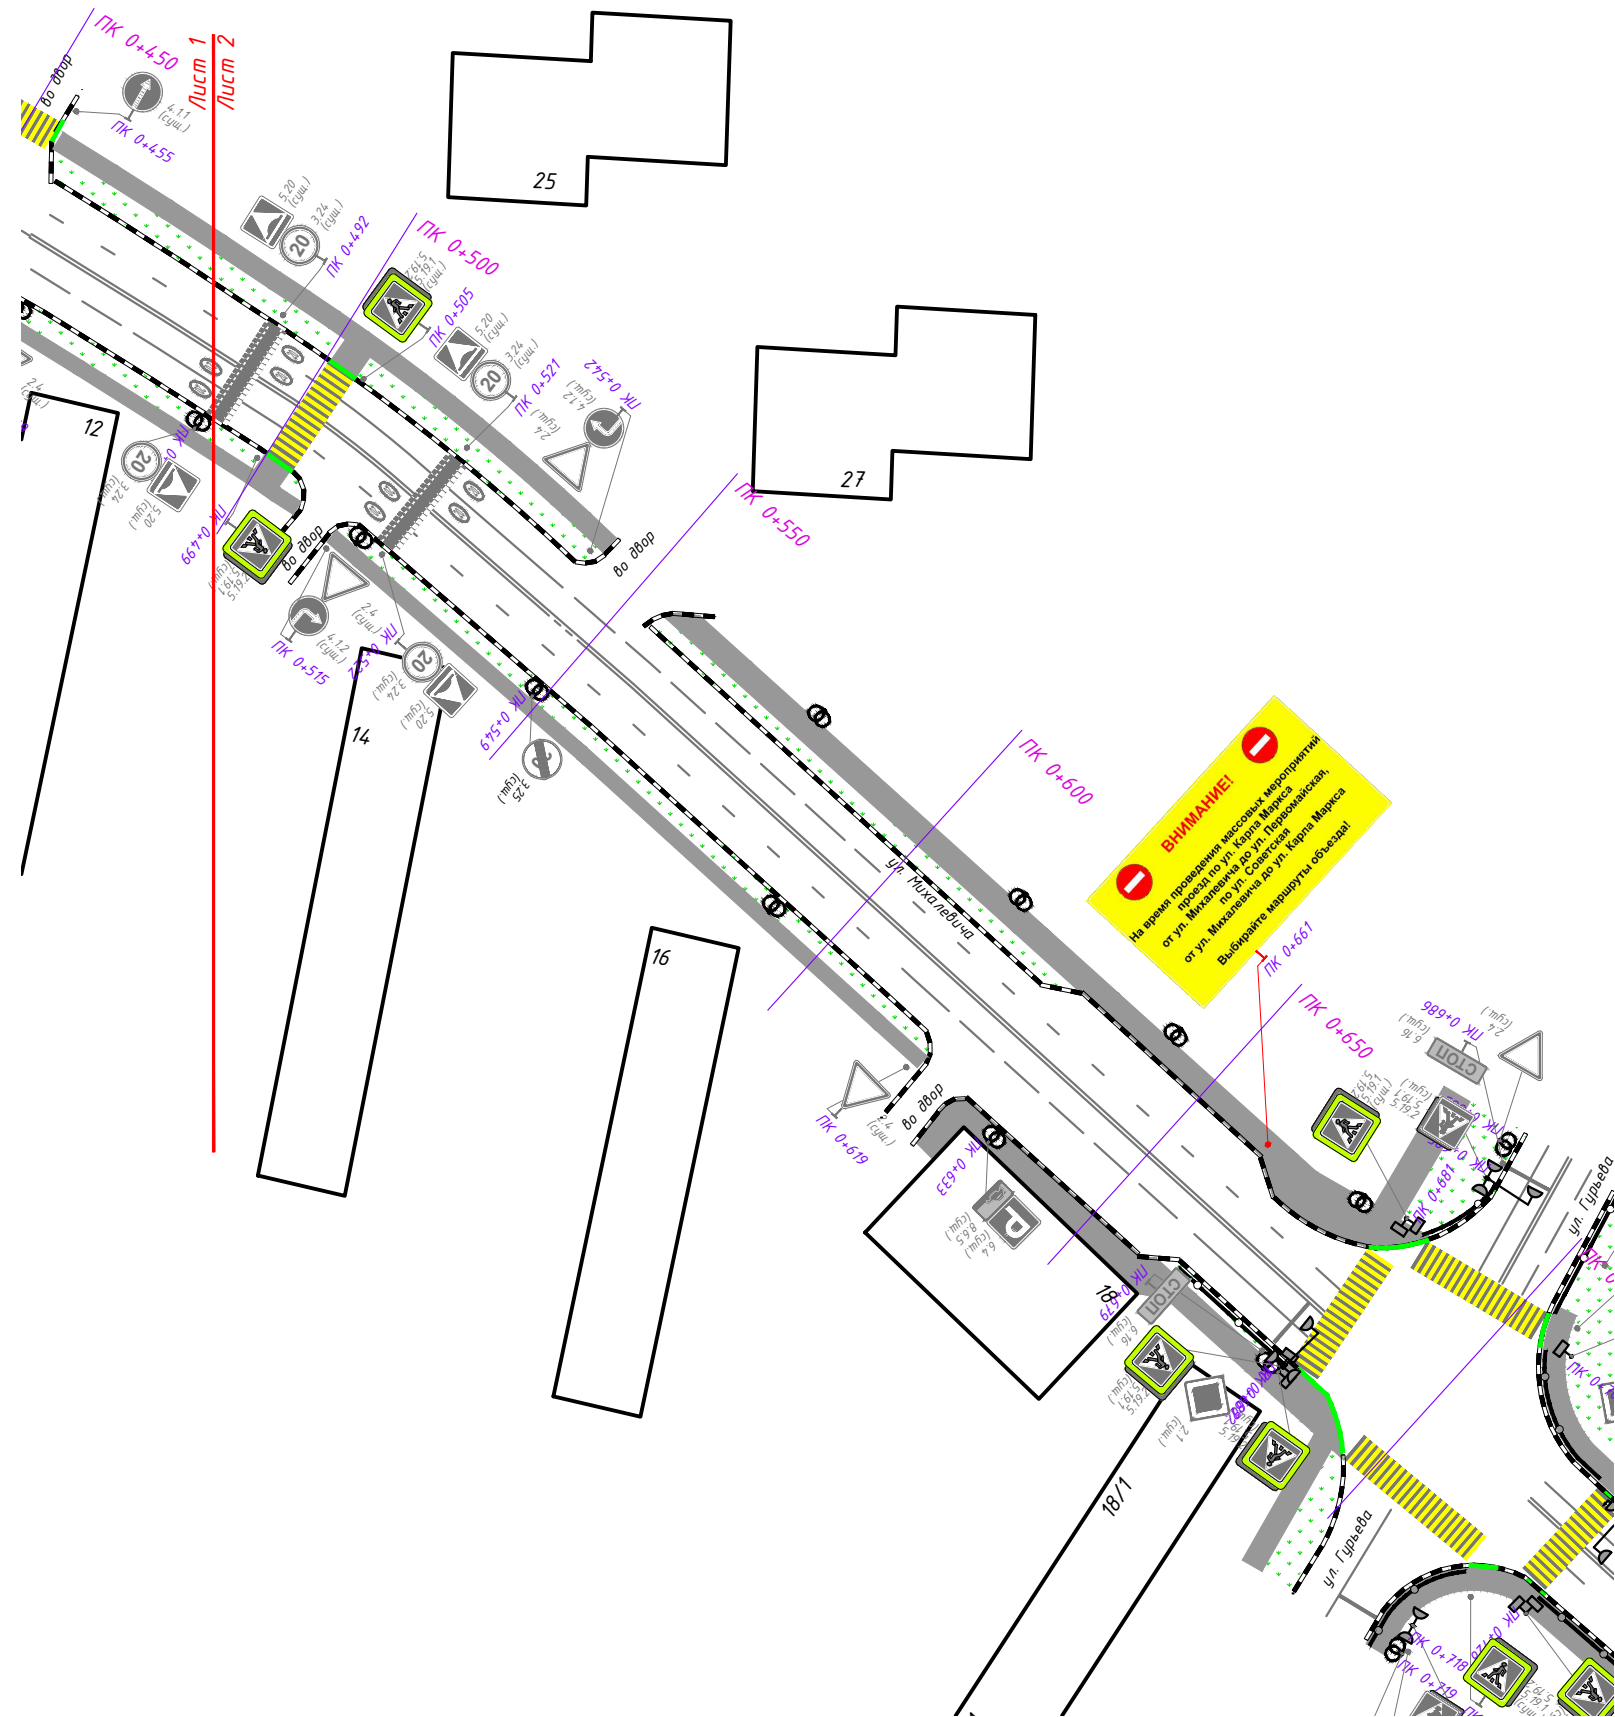

- Условные обозначения:
- === - защитные блоки
 - 3.1 (суш.) - существующие дорожные знаки
 - 3.1 - проектируемые дорожные знаки
 - существующая дорожная разметка

						ИП-2004/222-ПОДД-Т1-ПОД						
						Разработка временного проекта организации дорожного движения на период проведения в Раменском городском округе Московской области массовых мероприятий						
Изм.	Кол.уч.	Лист	N док.	Подп.	Дата	Проект организации дорожного движения по адресу: г. Раменское, ул. Карла Маркса, ул. Советская, Схема №2			Стадия	Лист	Листов	
Разраб.		Стрижак			04.22				П	2	2	
Пров.		Михайлина			04.22	Проектируемая схема организации дорожного движения			 ИНВЕСТ ПРОЕКТ			

1:1000

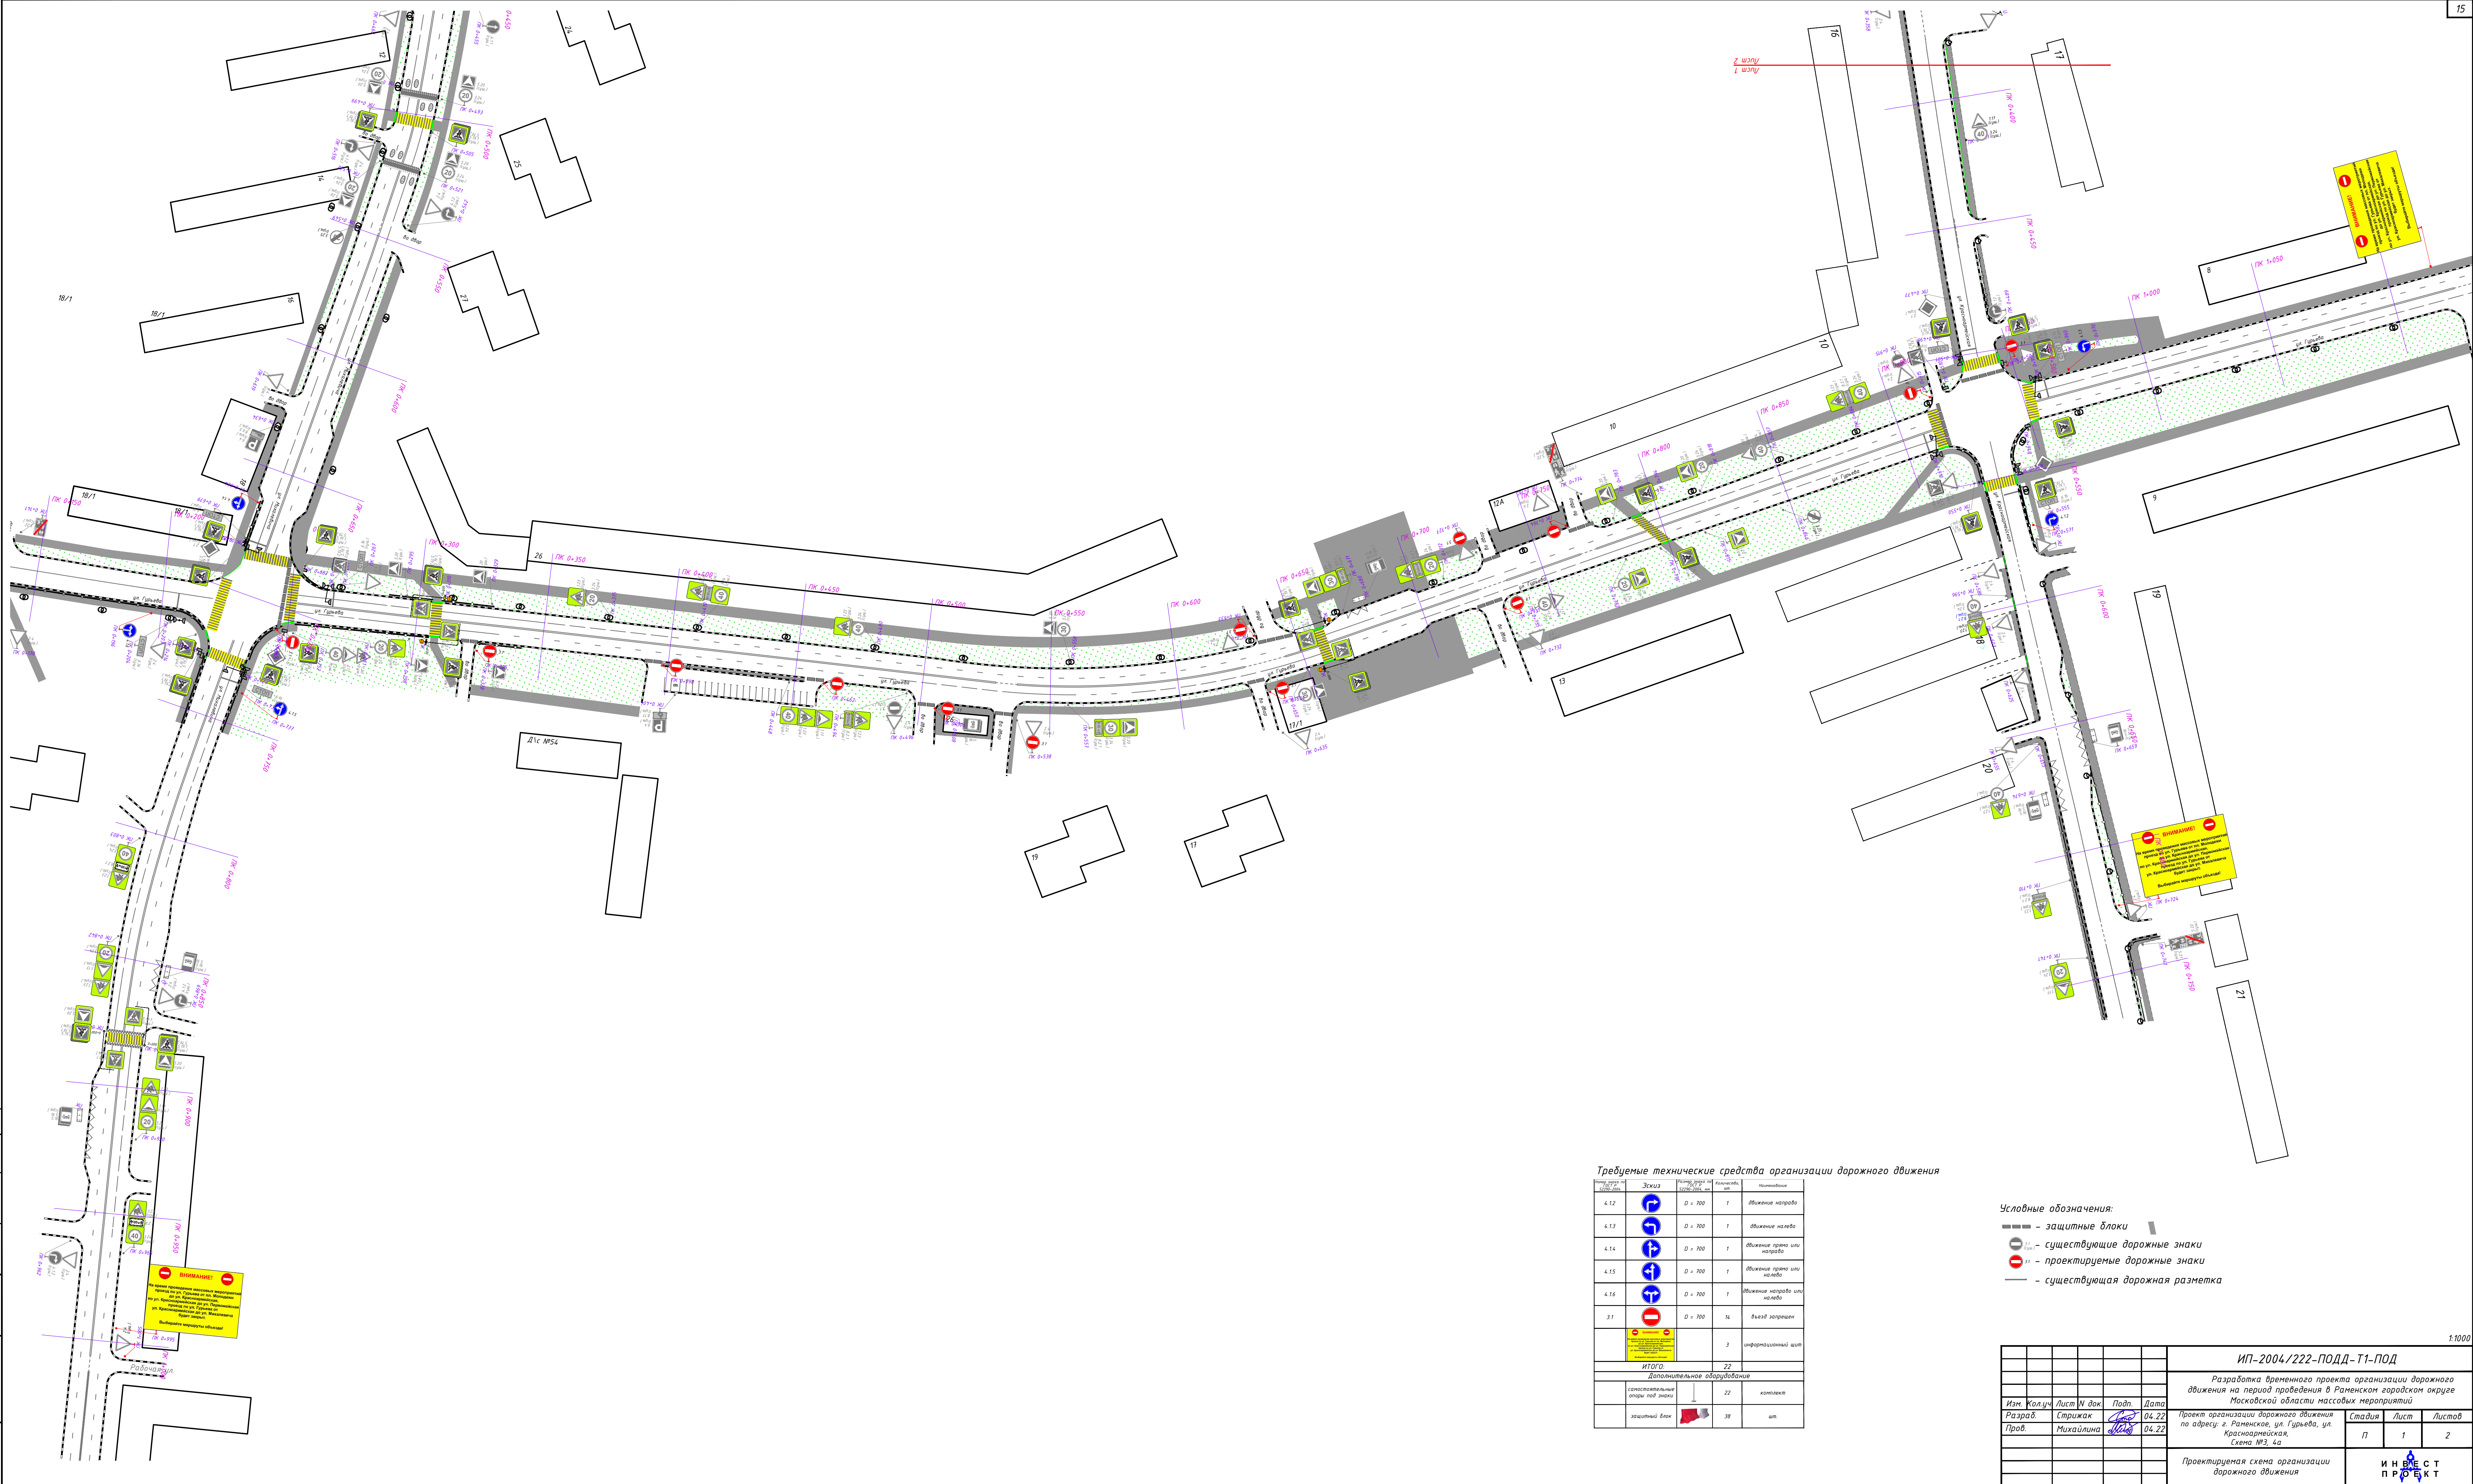

Условные обозначения:

- — — — — защитные блоки
-  существующие дорожные знаки
-  проектируемые дорожные знаки
- — — — — существующая дорожная разметка


Номер знака по ГОСТу	Знаки	Размер, ширина или высота, мм	Абсолютная, шт.	Нормативы
4.12		D = 700	1	движение направо
4.13		D = 700	1	движение налево
4.14		D = 700	1	движение прямо или направо
4.15		D = 700	1	движение прямо или налево
4.16		D = 700	1	движение направо или налево
3.1		D = 700	14	въезд запрещен
			3	информационный знак
Итого			22	
Дополнительное оборудование				
	определенные размеры знаков под знаки		22	комплект
	защитный бампер		38	шт.

						ИП-2004/222-ПОДД-Т1-ПОД					
						Разработка временного проекта организации дорожного движения на период проведения в Раманском городском округе Московской области массовых мероприятий					
Изм.	Кол-во	Лист	N док	Подп.	Датт						
Разраб.		Стржаков		<i>Стржаков</i>	04.22						
Пров.		Михайлина		<i>Михайлина</i>	04.22	Планы организации дорожного движения по адресу: г. Раманское, ул. Гурьевой, в/п. Красноармейская, Схема №3, 4а					
						Стадия			Лист	Листов	
						П			1	2	
						Проектируемая схема организации дорожного движения					ИНВЕСТИПРОЕКТ



					ИП-2004/222-ПОДД-Т-ПОД				
					Разработка временного проекта организации дорожного движения на период проведения в Рамонском городском округе Московской области массовых мероприятий				
Изм.	Кол.чл.	Лист	N док.	Подп.	Дата				
Разраб.		Стрижак			04.22	Статья			
Пров.		Михайлина			04.22	Лист			
Проект организации дорожного движения по адресу: г. Рамонское, ул. Гурьева, ул. Красноармейская, Схема №3, 4а						Листов			
						П 2 2			
Проектируемая схема организации дорожного движения						ИНВЕСТИЦИОННЫЙ ПРОЕКТ			

Инв.№ подл.	Подпись и дата	Взам. инв. №	Согласовано:		

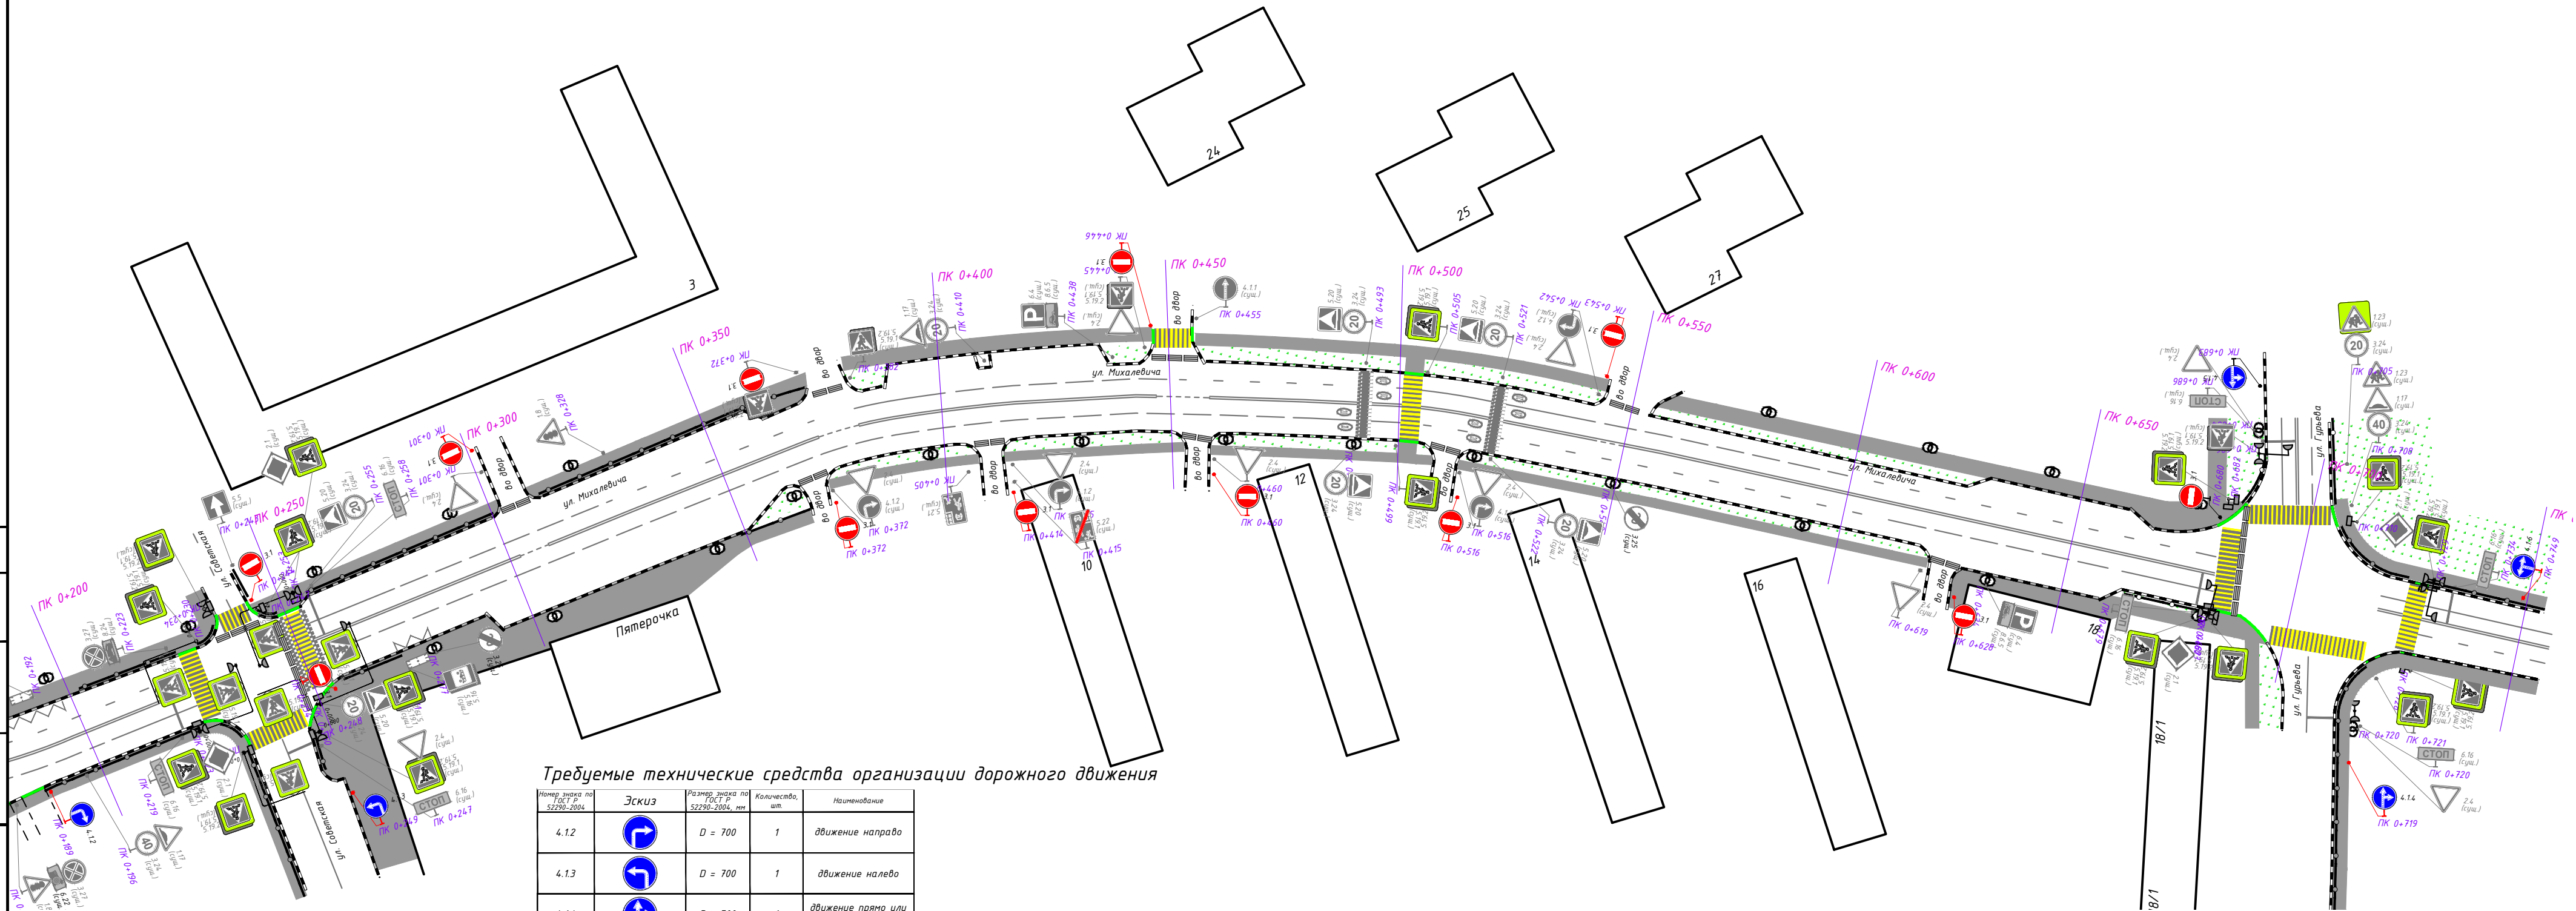

Требуемые технические средства организации дорожного движения

Номер знака по ГОСТ Р 52290-2004	Эскиз	Размер знака по ГОСТ Р 52290-2004, мм	Количество, шт.	Наименование
4.1.2		D = 700	1	движение направо
4.1.3		D = 700	1	движение налево
4.1.4		D = 700	1	движение прямо или направо
4.1.5		D = 700	1	движение прямо или налево
4.1.6		D = 700	1	движение направо или налево
3.1		D = 700	12	въезд запрещен
ИТОГО:			17	
Дополнительное оборудование				
	самостоятельные опоры под знаки		17	комплект
	защитный блок		35	шт.

Условные обозначения:


-  – защитные блоки
 ^{3.1}_(сущ.) – существующие дорожные знаки
 ^{3.1} – проектируемые дорожные знаки
 – существующая дорожная разметка

						ИП-2004/222-ПОДД-Т1-ПОД			
						Разработка временного проекта организации дорожного движения на период проведения в Раменском городском округе Московской области массовых мероприятий			
Изм.	Кол.уч	Лист	N док.	Подп.	Дата	Проект организации дорожного движения по адресу: г. Раменское, ул. Михалевича Схема №4б	Стадия	Лист	Листов
Разраб.	Стрижак				04.22		П	1	1
Пров.	Михайлина				04.22	Проектируемая схема организации дорожного движения			

Согласовано:				Взам.инв.Н	Подпись и дата	Инв.Н.подл.

Требуемые технические средства организации дорожного движения


Номер знака по ГОСТ Р 52290-2004	Эскиз	Размер знака по ГОСТ Р 52290-2004, мм	Количество, шт.	Наименование
4.1.2		D = 700	1	движение направо
4.1.3		D = 700	1	движение налево
3.1		D = 700	1	въезд запрещен
		H = 900 B = 600	1	информационный щит
ИТОГО:			4	
Дополнительное оборудование				
	самостоятельные опоры под знаки		4	комплект
	защитный блок		3	шт.

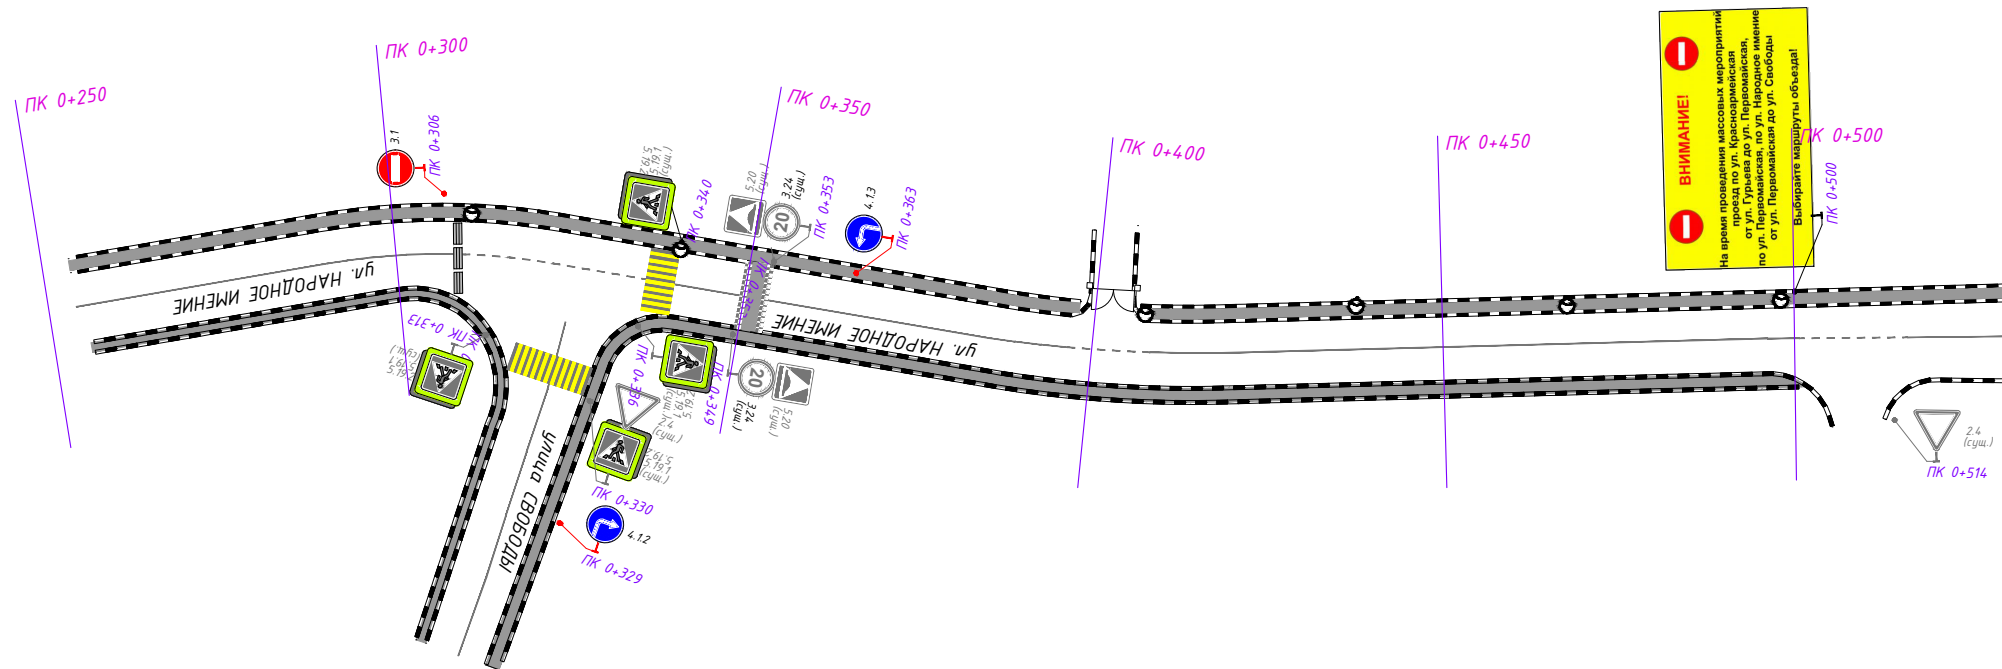

Условные обозначения:


- === - защитные блоки
- существующие дорожные знаки
- проектируемые дорожные знаки
- - существующая дорожная разметка

						ИП-2004/222-ПОДД-Т1-ПОД			
						Разработка временного проекта организации дорожного движения на период проведения в Раменском городском округе Московской области массовых мероприятий			
Изм.	Кол.уч	Лист	N док.	Подп.	Дата	Проект организации дорожного движения по адресу: г. Раменское, ул. Народное Имени - ул. Свободы Схема №5	Стадия	Лист	Листов
Разраб.	Стрижак				04.22		П	1	1
Пров.	Михайлина				04.22	Проектируемая схема организации дорожного движения	И Н В Е С Т П Р О Е К Т		

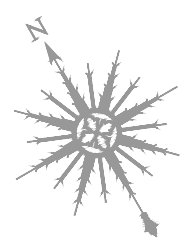

Требуемые технические средства организации дорожного движения

Номер знака по ГОСТ Р 52290-2004	Эскиз	Размер знака по ГОСТ Р 52290-2004, мм	Количество, шт.	Наименование
4.1.2		D = 700	1	движение направо
4.1.3		D = 700	1	движение налево
6.8.1		B = 700	1	тупик
3.1		D = 700	6	въезд запрещен
ИТОГО:			9	
Дополнительное оборудование				
	самостоятельные опоры под знаки		9	комплект
	защитный блок		19	шт.

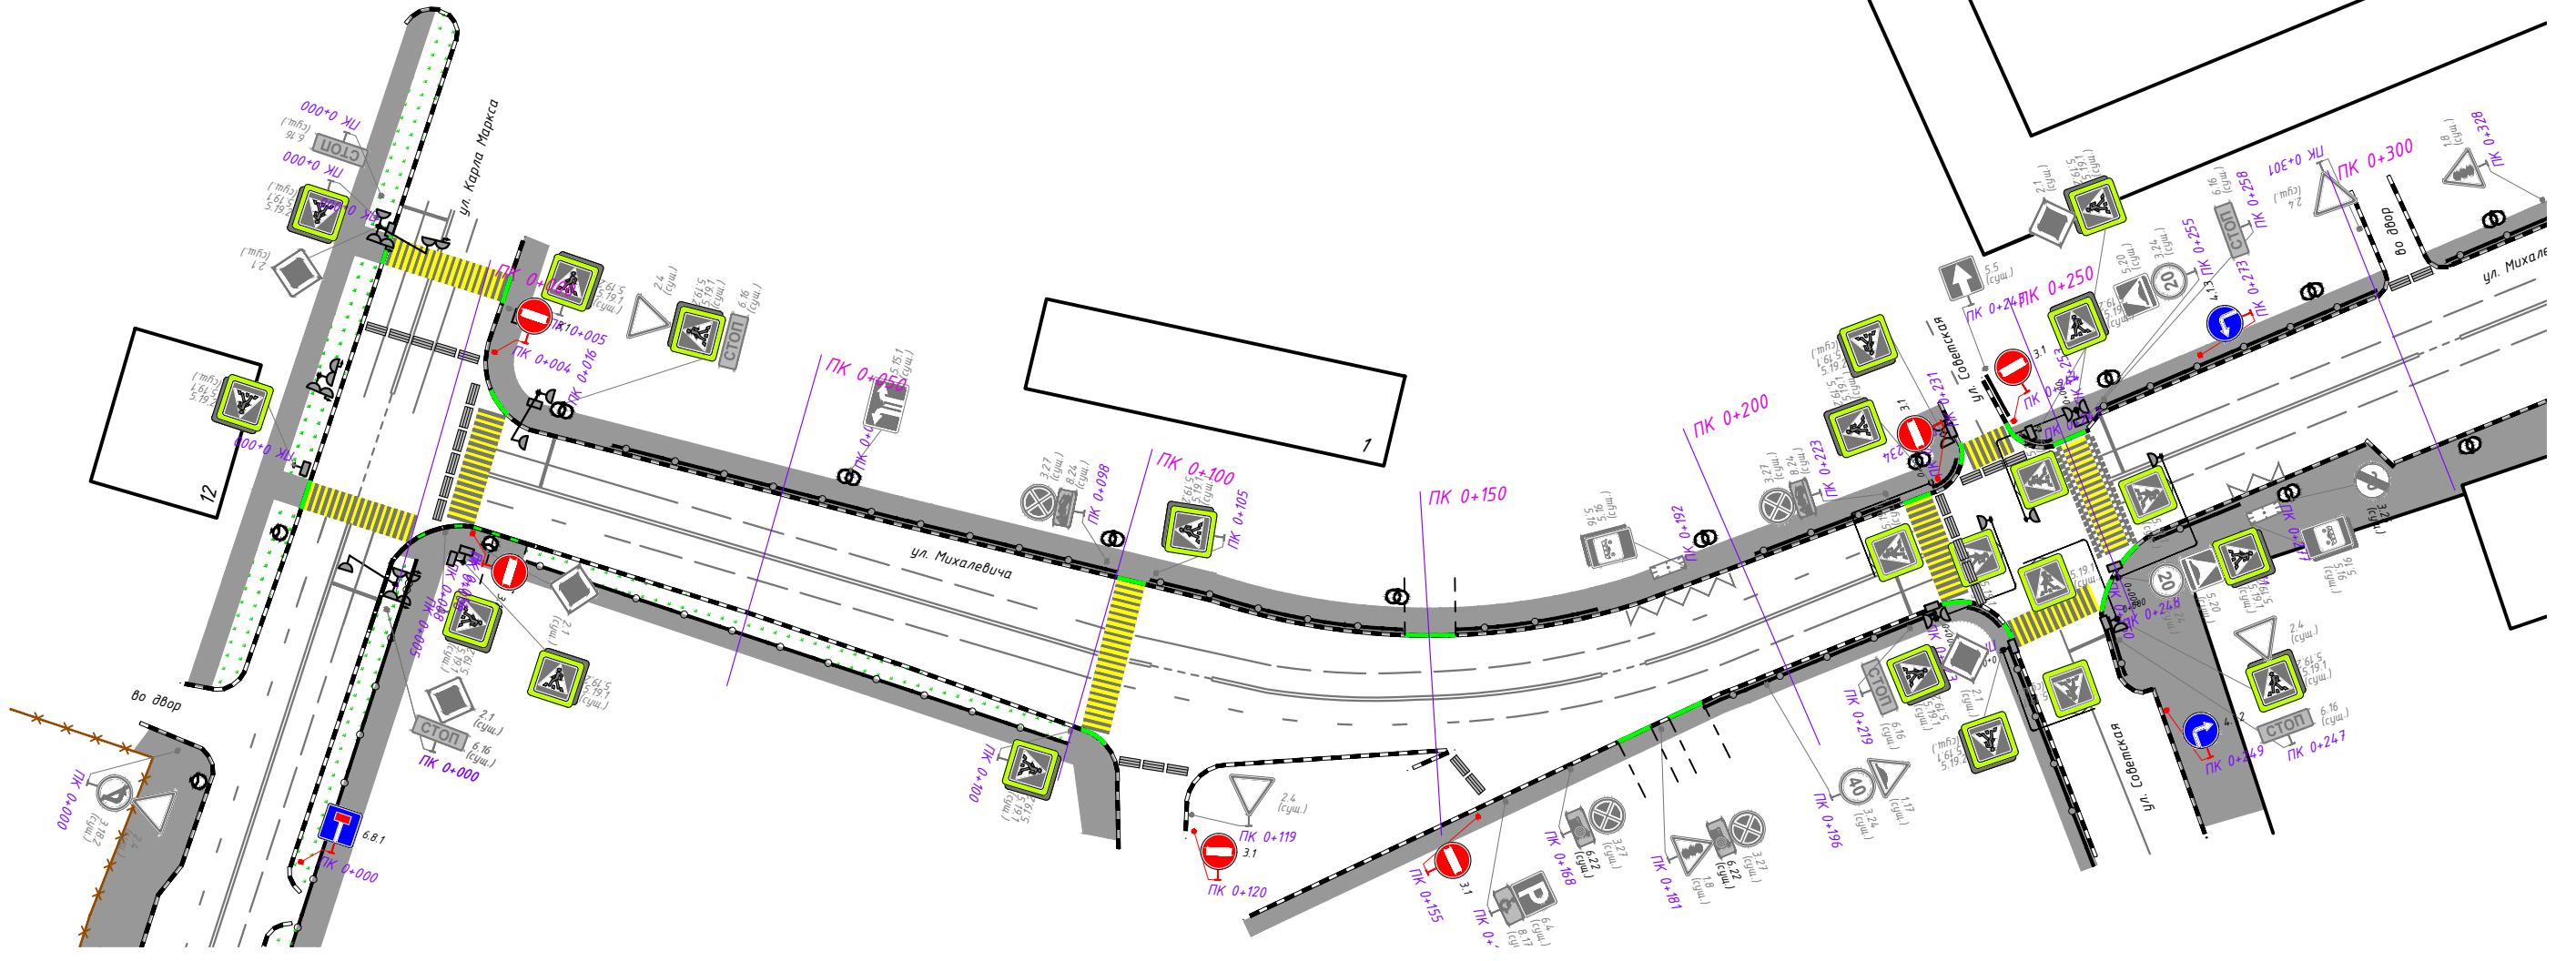


- Условные обозначения:
- — — — — защитные блоки
 - 3.1 (сущ.) — существующие дорожные знаки
 - 3.1 — проектируемые дорожные знаки
 - — — — — существующая дорожная разметка

1:1000

						ИП-2004/222-ПОДД-Т1-ПОД			
						Разработка временного проекта организации дорожного движения на период проведения в Раменском городском округе Московской области массовых мероприятий			
Изм.	Кол.уч.	Лист	N док.	Подп.	Дата	Проект организации дорожного движения по адресу: г. Раменское, ул. Михалевица Схема №4б	Стадия	Лист	Листов
Разраб.		Стрижак			04.22		П	1	1
Пров.		Михайлина			04.22				
						Проектируемая схема организации дорожного движения	 И Н В Е С Т П Р О Е К Т		

Согласовано:					
Инв.подл.	Взам.инв.Н				
	Подпись и дата				

Согласовано:			
Взам.инв.Н			
Подпись и дата			
Инв.Н.подл.			

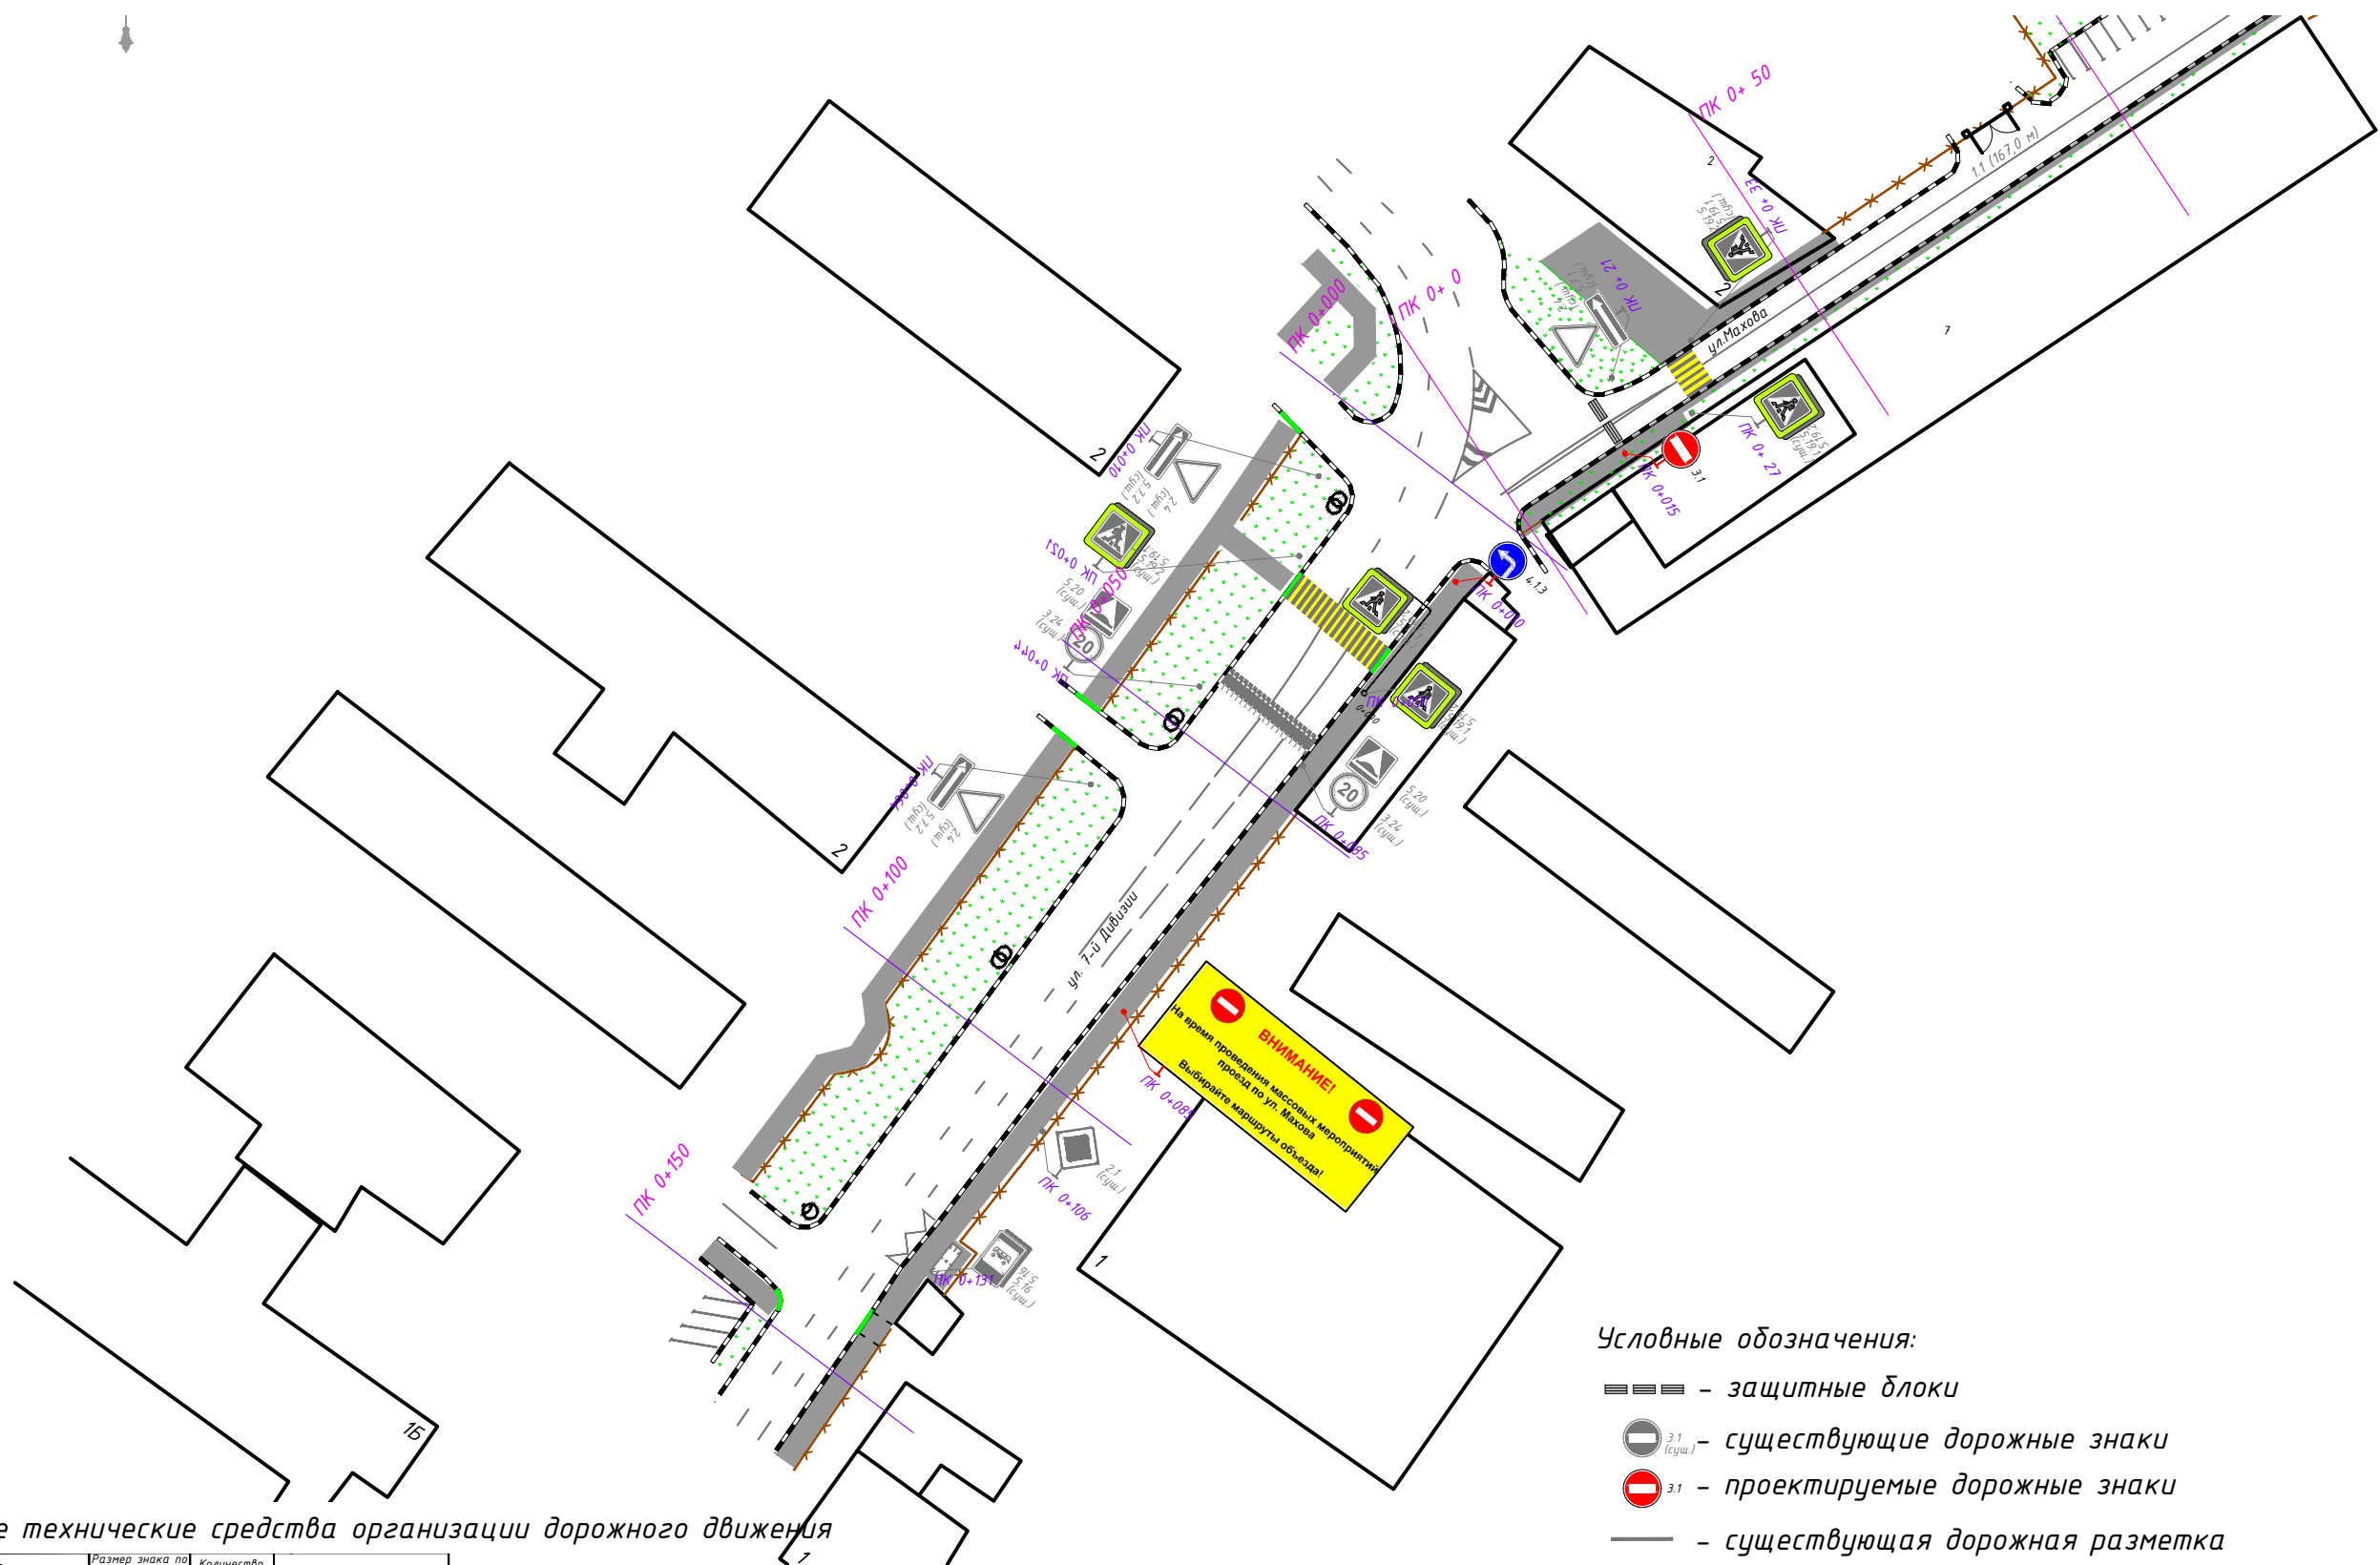


Требуемые технические средства организации дорожного движения

Номер знака по ГОСТ Р 52290-2004	Эскиз	Размер знака по ГОСТ Р 52290-2004, мм	Количество, шт.	Наименование
4.1.3		D = 700	1	движение налево
3.1		D = 700	1	въезд запрещен
			1	информационный щит
ИТОГО:			3	
Дополнительное оборудование				
	самостоятельные опоры под знаки		3	комплект
	защитный блок		2	шт.

- Условные обозначения:
- === - защитные блоки
 - существующие дорожные знаки
 - проектируемые дорожные знаки
 - - существующая дорожная разметка

1:1000

ИП-2004/222-ПОДД-Т-ПОД					
Разработка временного проекта организации дорожного движения на период проведения в Раменском городском округе Московской области массовых мероприятий					
Изм.	Кол.уч	Лист	N док.	Подп.	Дата
Разраб.	Стрижак				04.22
Пров.	Михайлина				04.22
Проект организации дорожного движения по адресу: г. Раменское, ул. Махова Схема №6				Стадия	Лист
				П	1
Проектируемая схема организации дорожного движения				ИНВЕСТИПРОЕКТ	

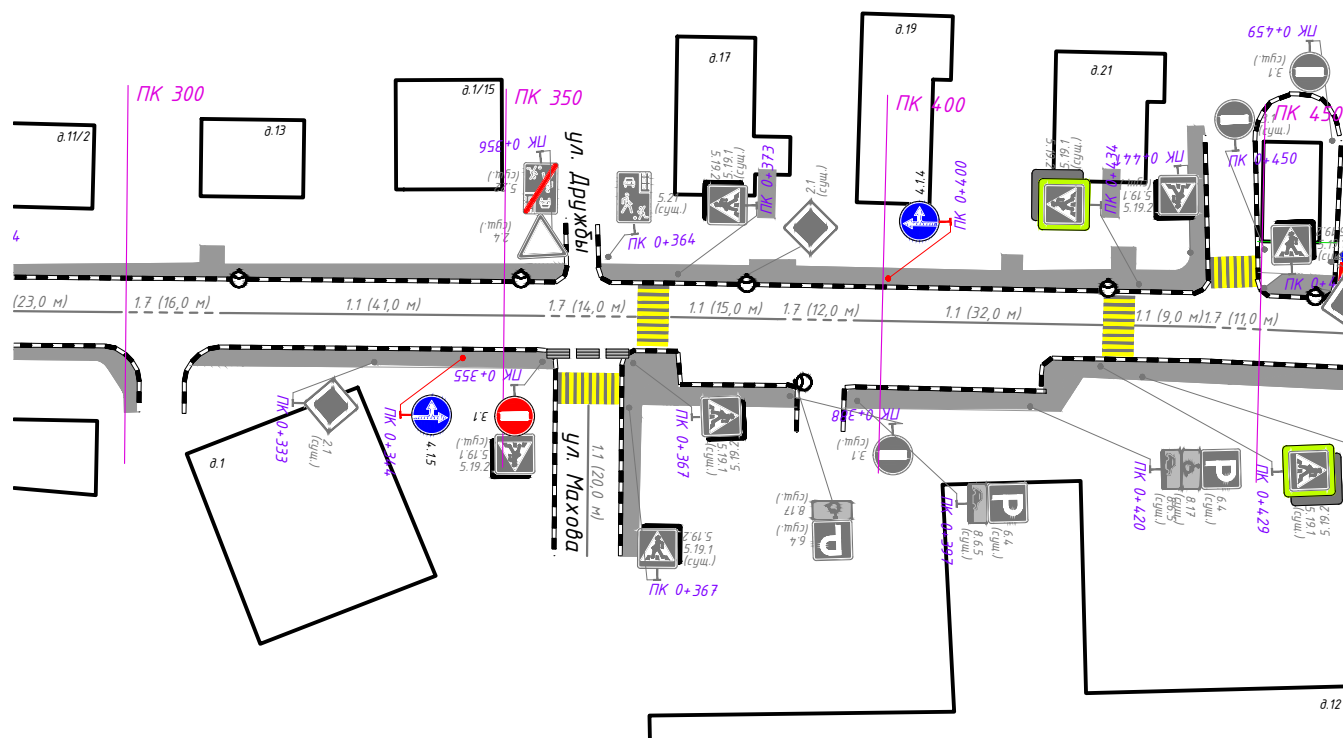

Требуемые технические средства организации дорожного движения

Номер знака по ГОСТ Р 52290-2004	Эскиз	Размер знака по ГОСТ Р 52290-2004, мм	Количество, шт.	Наименование
4.14		D = 700	1	движение прямо или направо
4.15		D = 700	1	движение прямо или налево
3.1		D = 700	1	въезд запрещен
ИТОГО:			3	
Дополнительное оборудование				
	самостоятельные опоры под знаки		3	комплект
	защитный блок		3	шт.

Условные обозначения:

≡≡≡ - защитные блоки



3.1 (сущ.) - существующие дорожные знаки



3.1 - проектируемые дорожные знаки

— - существующая дорожная разметка

1:1000

ИП-2004/222-ПОДД-Т-ПОД

Разработка временного проекта организации дорожного движения на период проведения в Раменском городском округе Московской области массовых мероприятий

Изм.	Кол.уч.	Лист	N док.	Подп.	Дата
Разраб.	Стрижак				04.22
Пров.	Михайлина				04.22

Проект организации дорожного движения по адресу: г. Раменское, ул. Махова
Схема №6

Стадия	Лист	Листов
П	1	1

Проектируемая схема организации дорожного движения

ИНВЕСТИ
ПРОЕКТ

Взам.инв.Н

Подпись и дата

Инв.Н.подл.