


Схема границ на кадастровом плане территории
в отношении части земельного участка с кадастровым номером 50:23:0020464:4,
площадью 803кв.м., с целью размещения линейных объектов (электроснабжение), согласно ТЗ № 7675/21 от 16.07.2021 г.,
«Реконструкция КВЛ-6 кВ ПС-352 «Гжель» - РП-4 ф.12, ГНБ, в т.ч. ПИР, МО, г.о. Раменское, с.п. Гжельское.(4,4 км)»

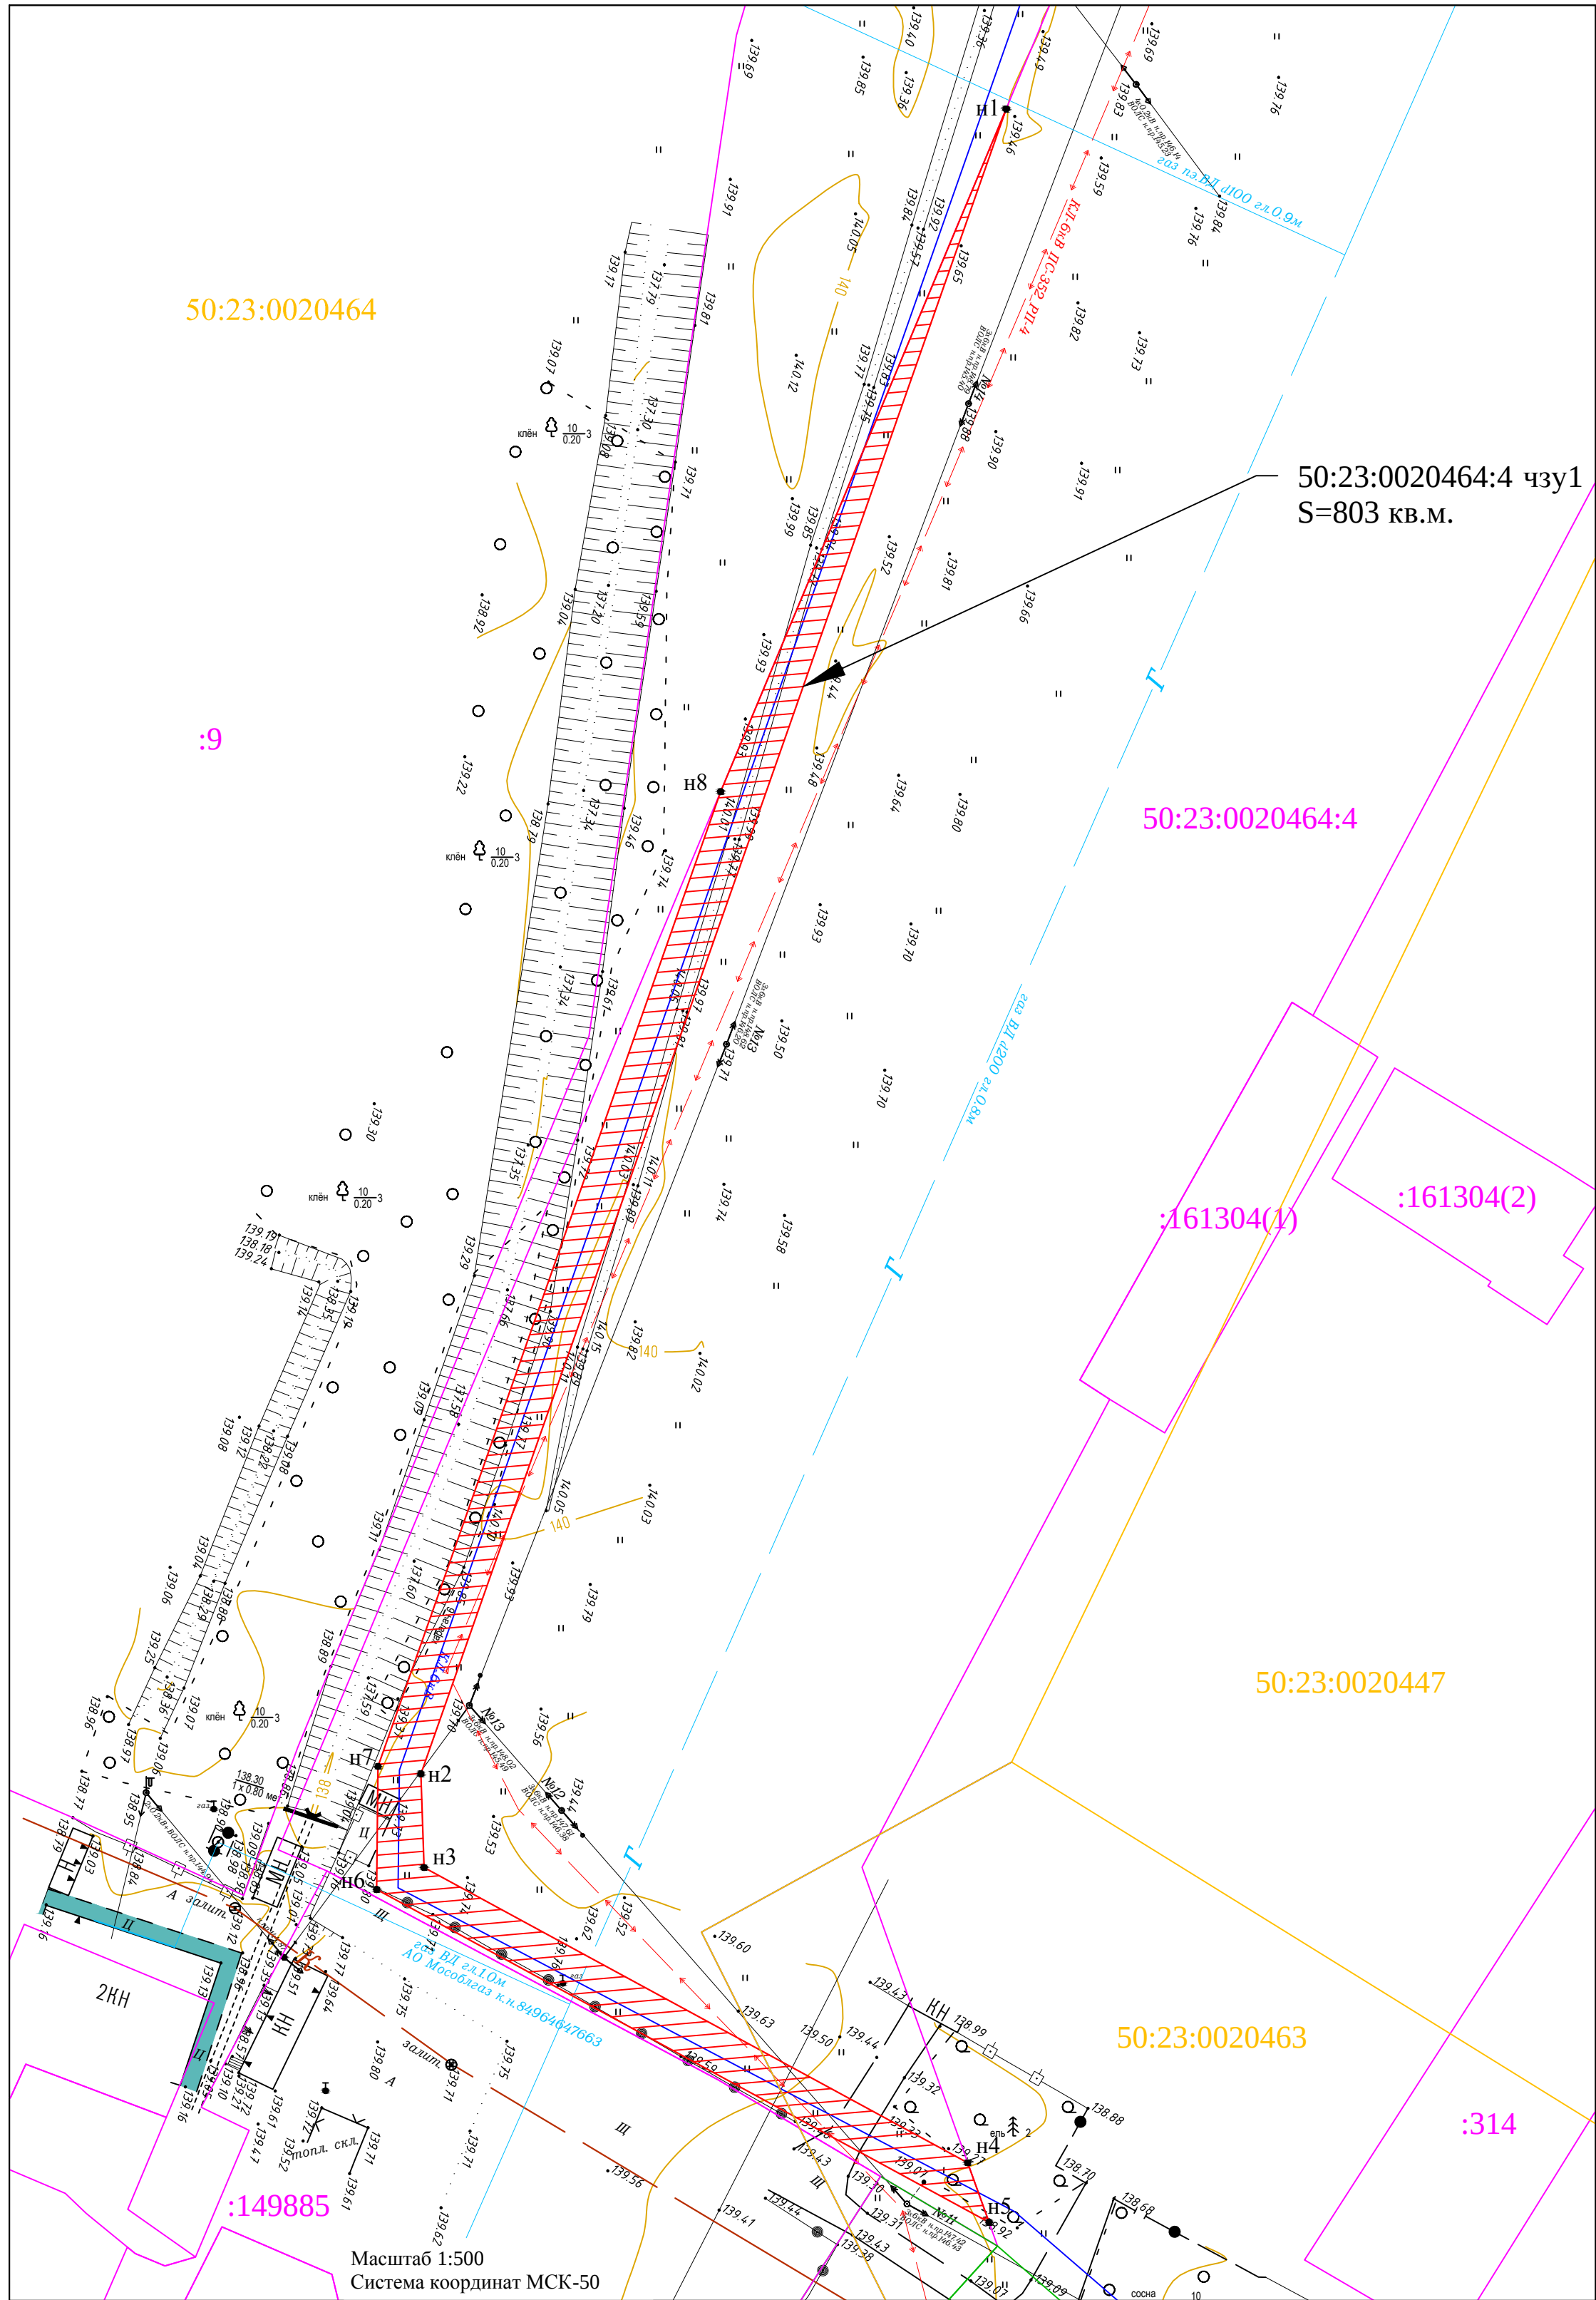

Условный номер земельного участка 50:23:0020464:4 чзуп1		
Обозначение характерных точек границ	координаты	
	X	Y
н1	450791.52	2250405.60
н2	450636.49	2250351.08
н3	450627.77	2250351.37
н4	450600.28	2250402.02
н5	450594.72	2250404.01
н6	450625.72	2250346.96
н7	450637.19	2250347.09
н8	450727.96	2250379.01
н1	450791.52	2250405.60
Площадь земельного участка 803 кв.м.		

Условные обозначения:

- н3 - номер точки испрашиваемого земельного участка
- 50:23:0020464:4/чзуп1 - обозначение испрашиваемого земельного участка
- границы испрашиваемого земельного участка
- существующая часть границы земельного участка, имеющиеся в ГРН, сведения о которой достаточны для определения ее местоположения и не изменяемая при приведении кадастровых работ
- 50:23:0020464:4 - кадастровый номер земельного участка сведения о котором внесены в ЕГРН
- проектируемая ВЛ-6кВ
- граница кадастрового квартала
- 50:23:0020464 - обозначение номера кадастрового квартала

АО "Мособлэнерго" _____

МП

УК "РВМ-Капитал" _____

МП