


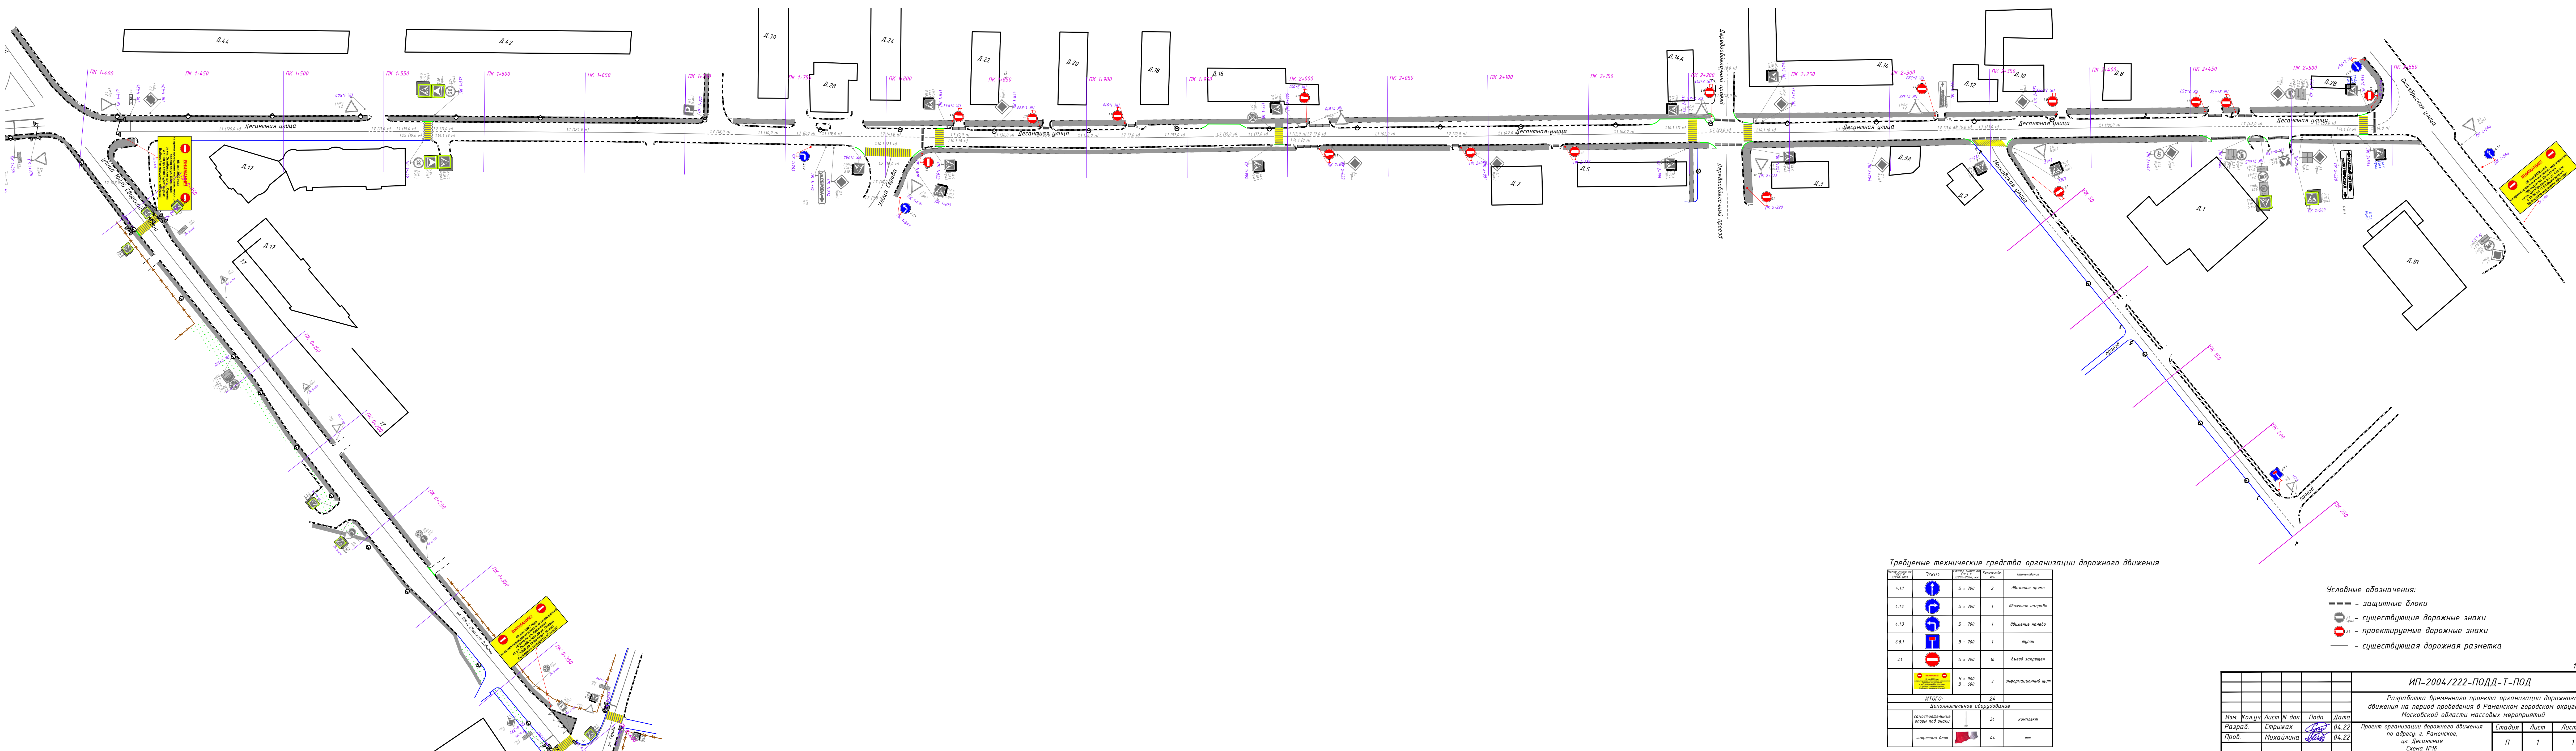

Требуемые технические средства организации дорожного движения

Итого, всего шт.	Эскиз	Размер, мм	Количество, шт.	Назначение
4.1.1		D = 700	2	движение прямо
4.1.2		D = 700	1	движение направо
4.1.3		D = 700	1	движение налево
6.8.1		B = 700	1	прямой
3.1		D = 700	16	въезд запрещен
		H = 800 B = 600	3	информационный щит
Итого:				24
Дополнительное оборудование				
сигнальные опоры под знаки			24	комплект
защитный блок			44	шт.

Условные обозначения:
— — — — — защитные блоки
— — — — — существующие дорожные знаки
● — — — — — проектируемые дорожные знаки
— — — — — существующая дорожная разметка


ИП-2004/222-ПОДД-Т-ПОД			
Разработка временного проекта организации дорожного движения на период проведения в Раменском городском округе Московской области массовых мероприятий			
Изм. Колуч. Лист IV док. Подп. Дата	Разраб. Стрижака 04.22	Проб. Михайлина 04.22	Проект организации дорожного движения по адресу: в Раменское, ул. Десантная, схема №15
Изд. Колуч. Лист IV док. Подп. Дата	
Изд. Колуч. Лист IV док. Подп. Дата	
Проектируемая схема организации дорожного движения		ИНВЕСТИЦИОННЫЙ ПРОЕКТ	

Согласовано:

Изм. Кол.уч Лист N док. Подп. Дата

Взаминд.И.Н. Подпись и дата

Инв.И.Подп. Подпись и дата

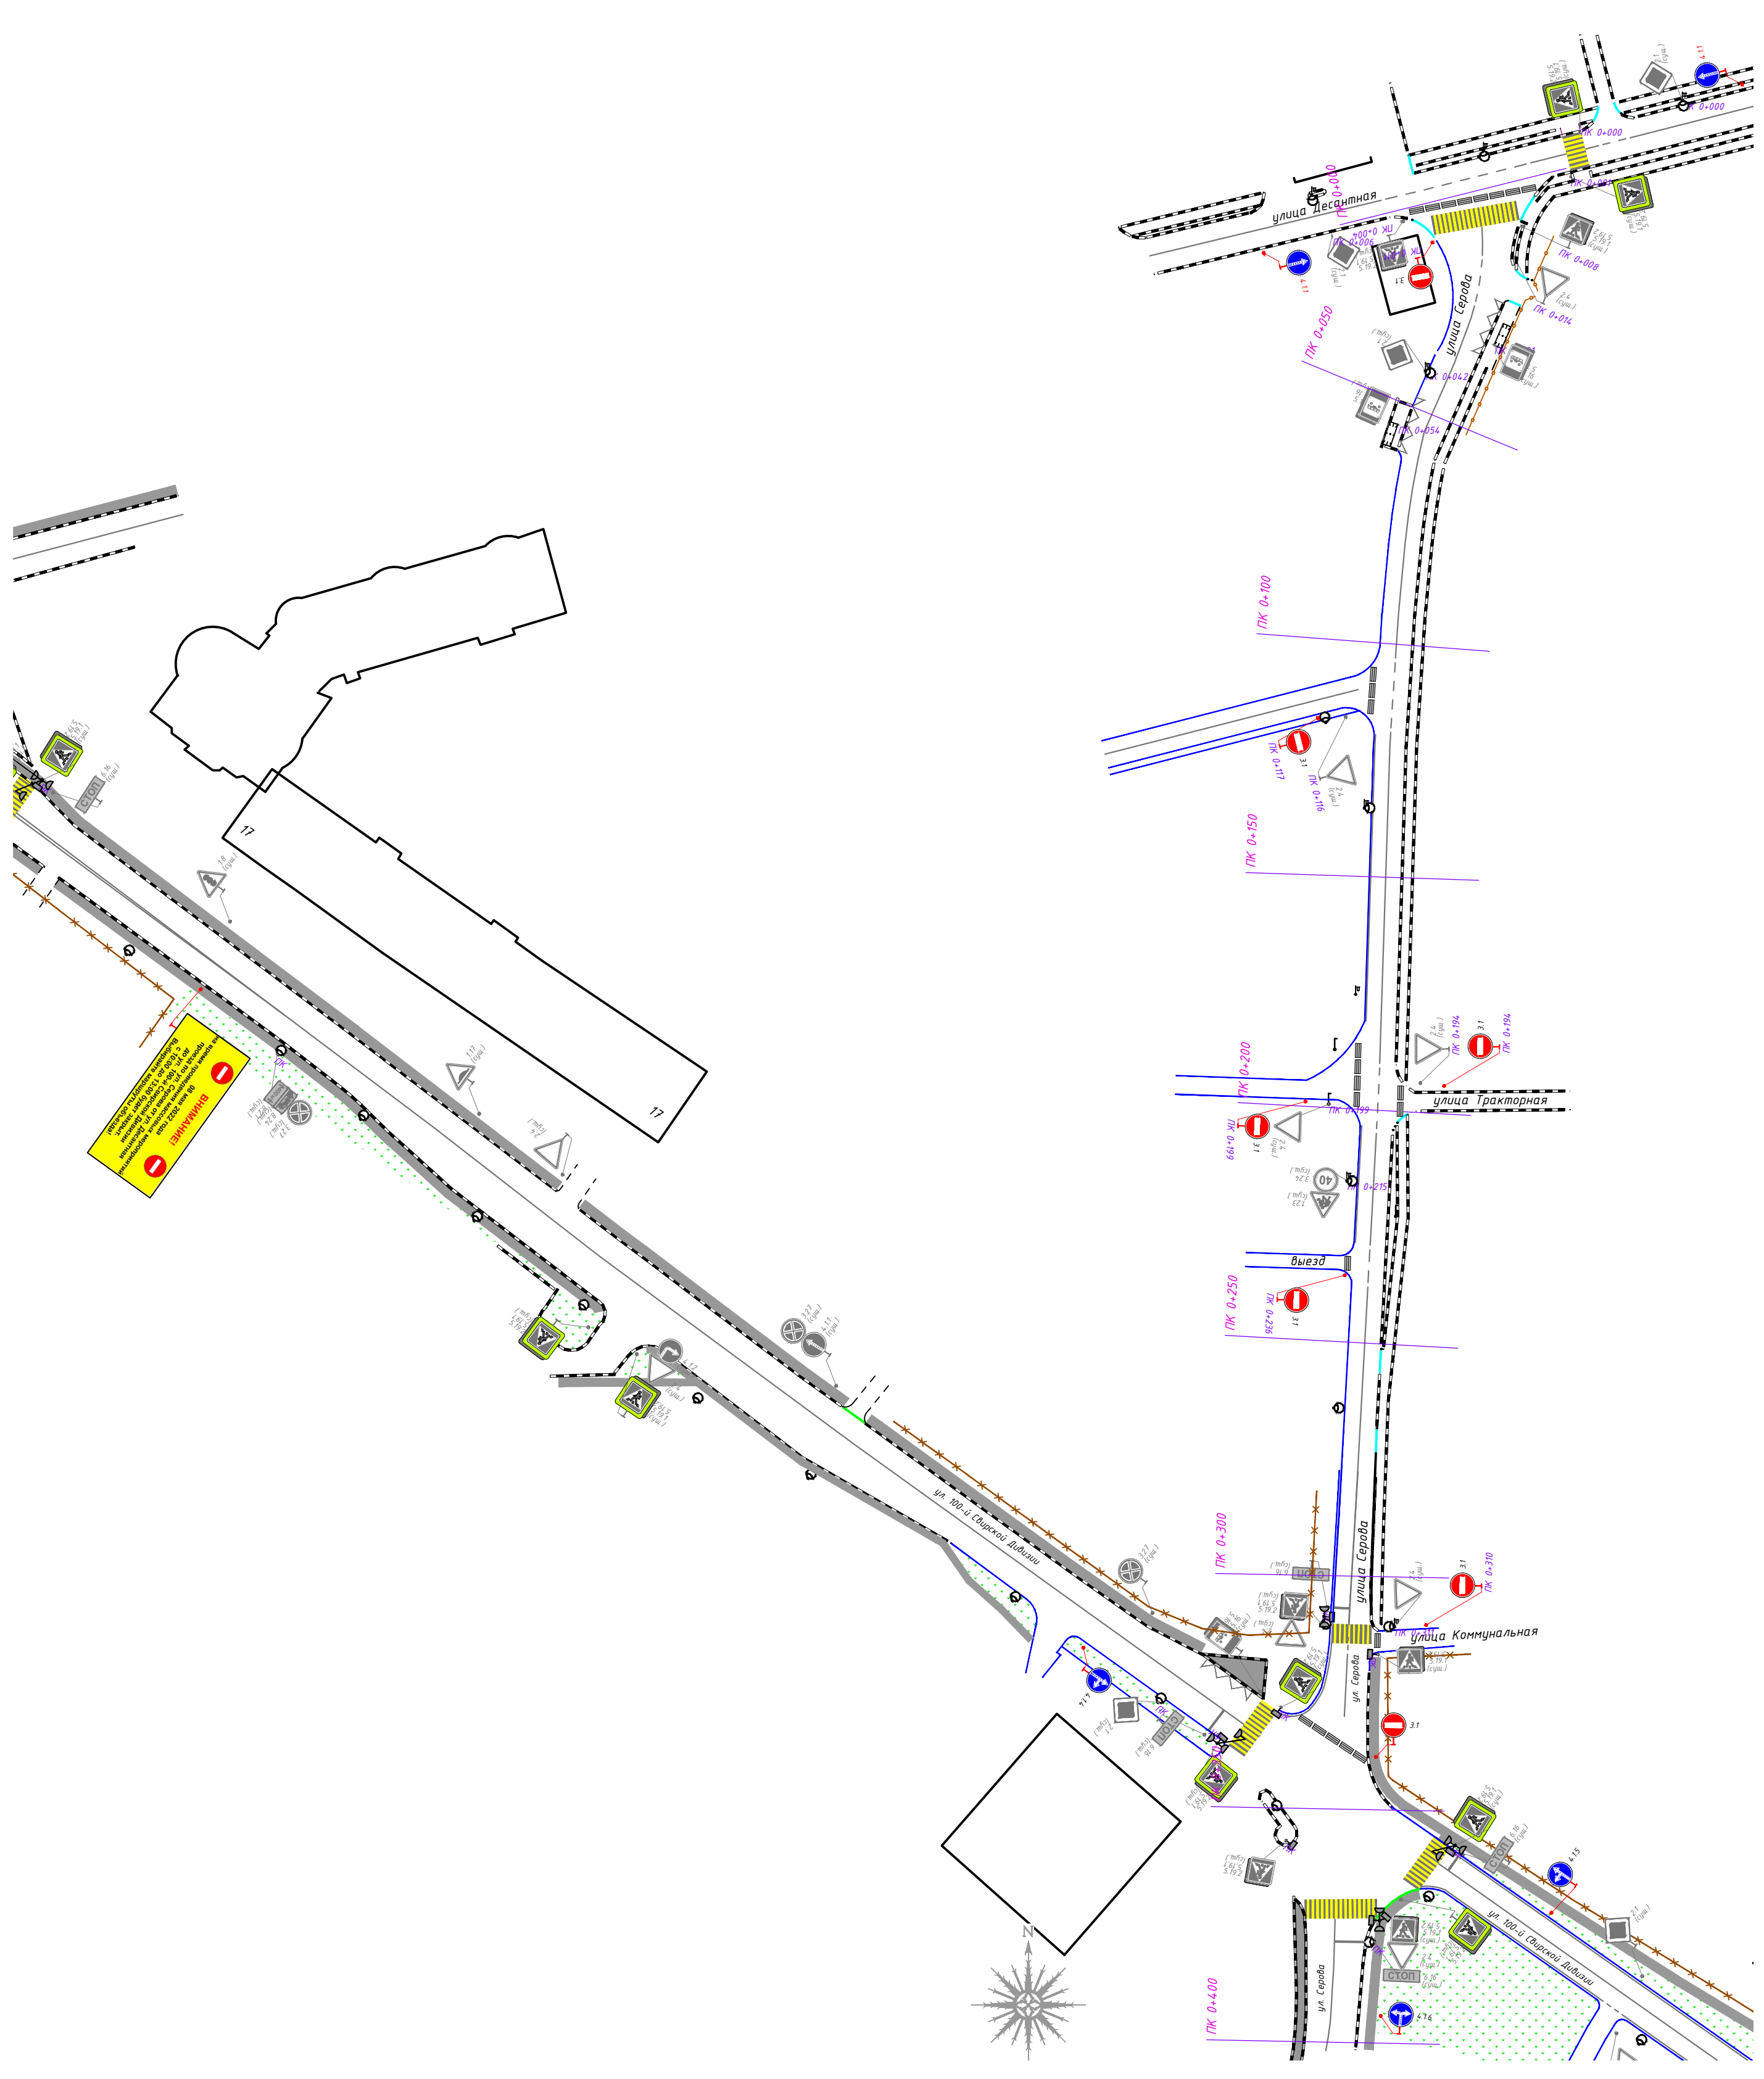

Требуемые технические средства организации дорожного движения

Номер знака по ГОСТ Р 52290-2004	Эскиз	Размер знака по ГОСТ Р 52290-2004, мм	Количество, шт.	Назначение
4.1.1		D = 700	2	движение прямо
4.1.4		D = 700	1	движение прямо или направо
4.1.5		D = 700	1	движение прямо или налево
4.1.6		D = 700	1	движение направо или налево
3.1		D = 700	7	въезд запрещен
			1	информационный щит
ИТОГО:			13	
Дополнительное оборудование				
			13	комплект
			23	шт.

Условные обозначения:

- === - защитные блоки
- 3.1 - существующие дорожные знаки
- 3.1 - проектируемые дорожные знаки
- - существующая дорожная разметка

ИП-2004/222-ПОДД-Т-ПОД

Разработка временного проекта организации дорожного движения на период проведения в Раменском городском округе Московской области массовых мероприятий

Проект организации дорожного движения по адресу: г. Раменское, ул. Серова, Схема №18

ИЗМ. КОЛ.УЧ. ЛИСТ N ДОК. ПОДП. ДАТА

РАЗРАБ. СТРИЖАК МИХАЙЛИНА

ПРОВ. 04.22 04.22

Стадия

Лист

Листов

П

1


1

Проектируемая схема организации дорожного движения

ИНВЕСТИПРОЕКТ

Требуемые технические средства организации дорожного движения


Код знака	Эскиз	Размер знака, мм	Количество, шт.	Назначение
4.13		Ø = 300	1	движение направо
4.14		Ø = 300	2	движение прямо или направо
4.15		Ø = 300	2	движение прямо или налево
4.16		Ø = 300	2	движение направо или налево
3.1		Ø = 700	18	въезд запрещен
			2	информационный щит
ИТОГО:				7
Дополнительное оборудование				
самостоятельные опоры под знаки			13	комплект
защитный блок			33	шт.

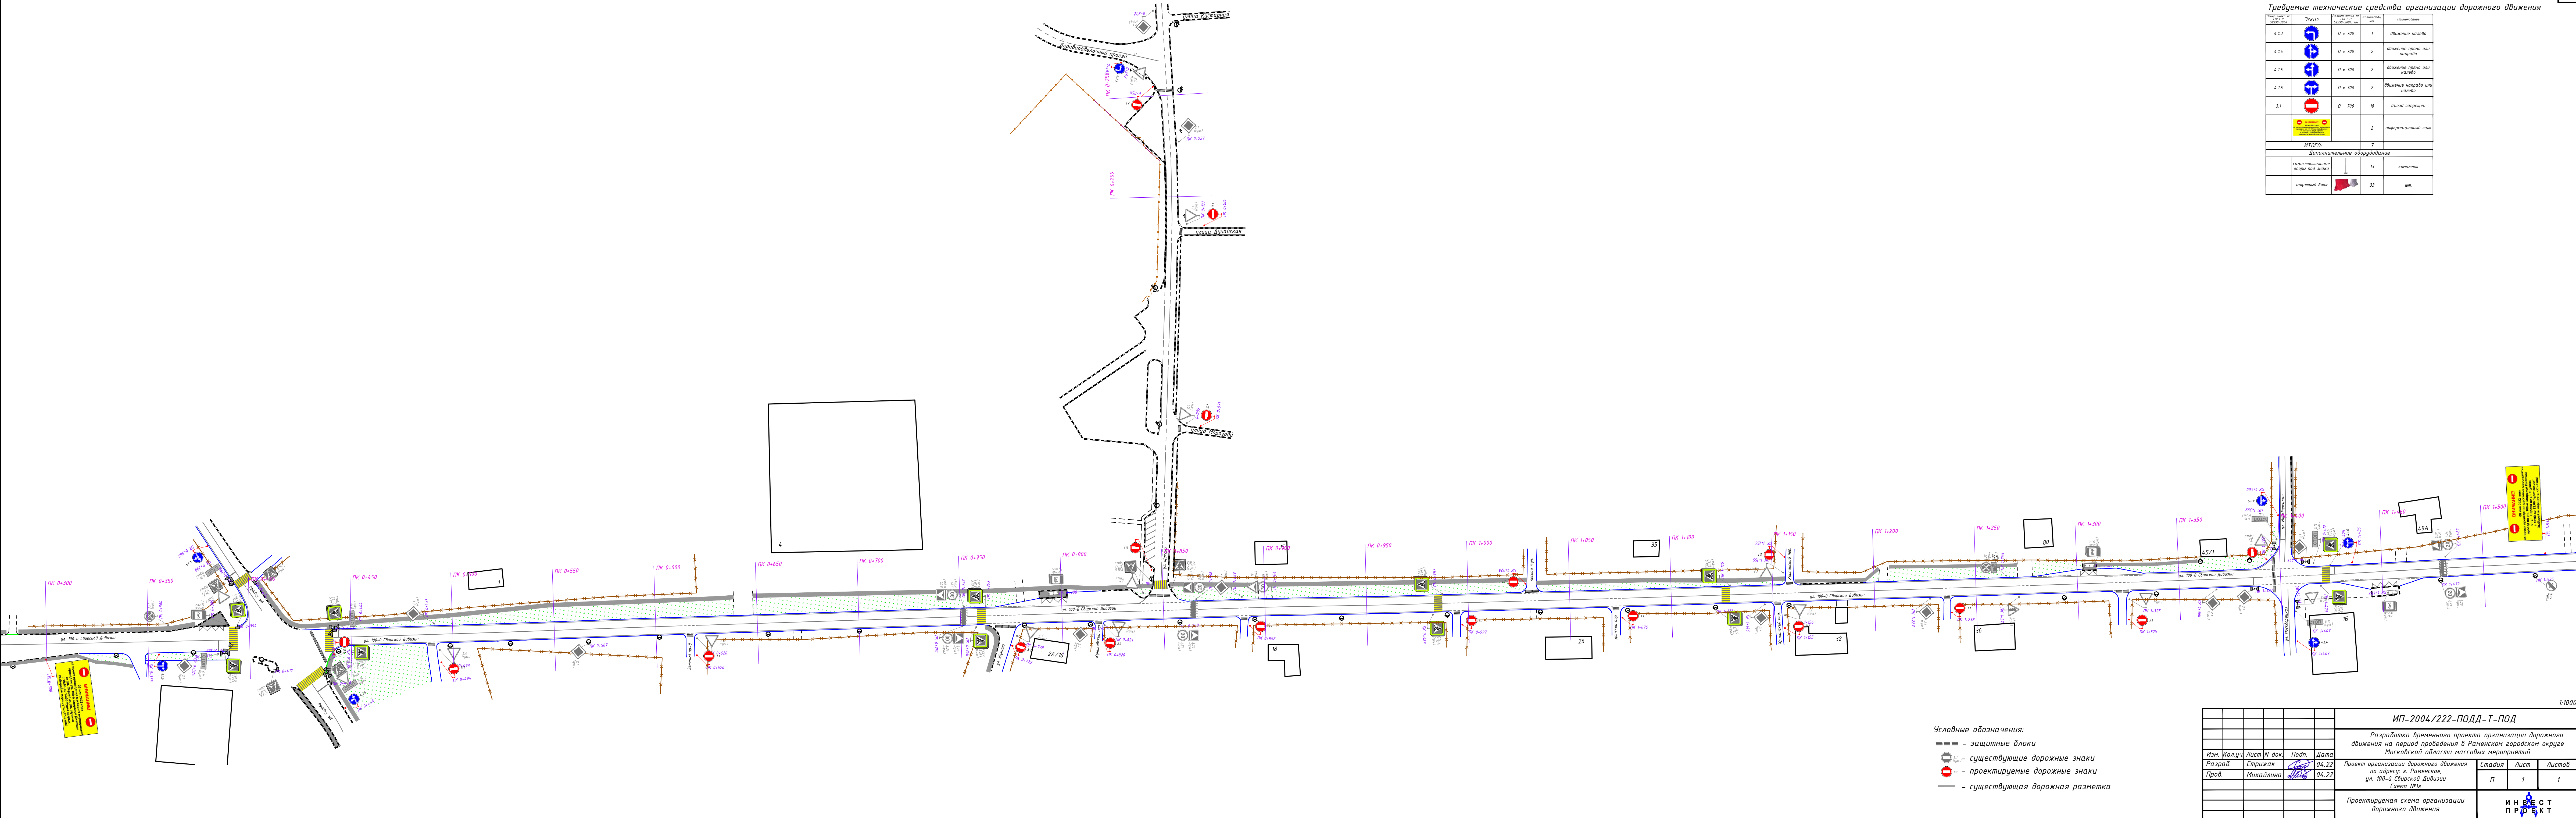


Условные обозначения:
--- - защитные блоки
 - существующие дорожные знаки
 - проектируемые дорожные знаки
— - существующая дорожная разметка

					ИП-2004/222-ПОДД-Т-ПОД		
					Разработка временного проекта организации дорожного движения на период проведения в Раменском городском округе Московской области массовых мероприятий		
					Проект организации дорожного движения по адресу: г. Раменское, ул. 100-й Створской Дивизии		
					Схема №12		
					Проектируемая схема организации дорожного движения		
					ИНВЕСТИПРОЕКТ		

Создатель:	
Вариант:	
Подпись и дата:	
Имя М.П.:	

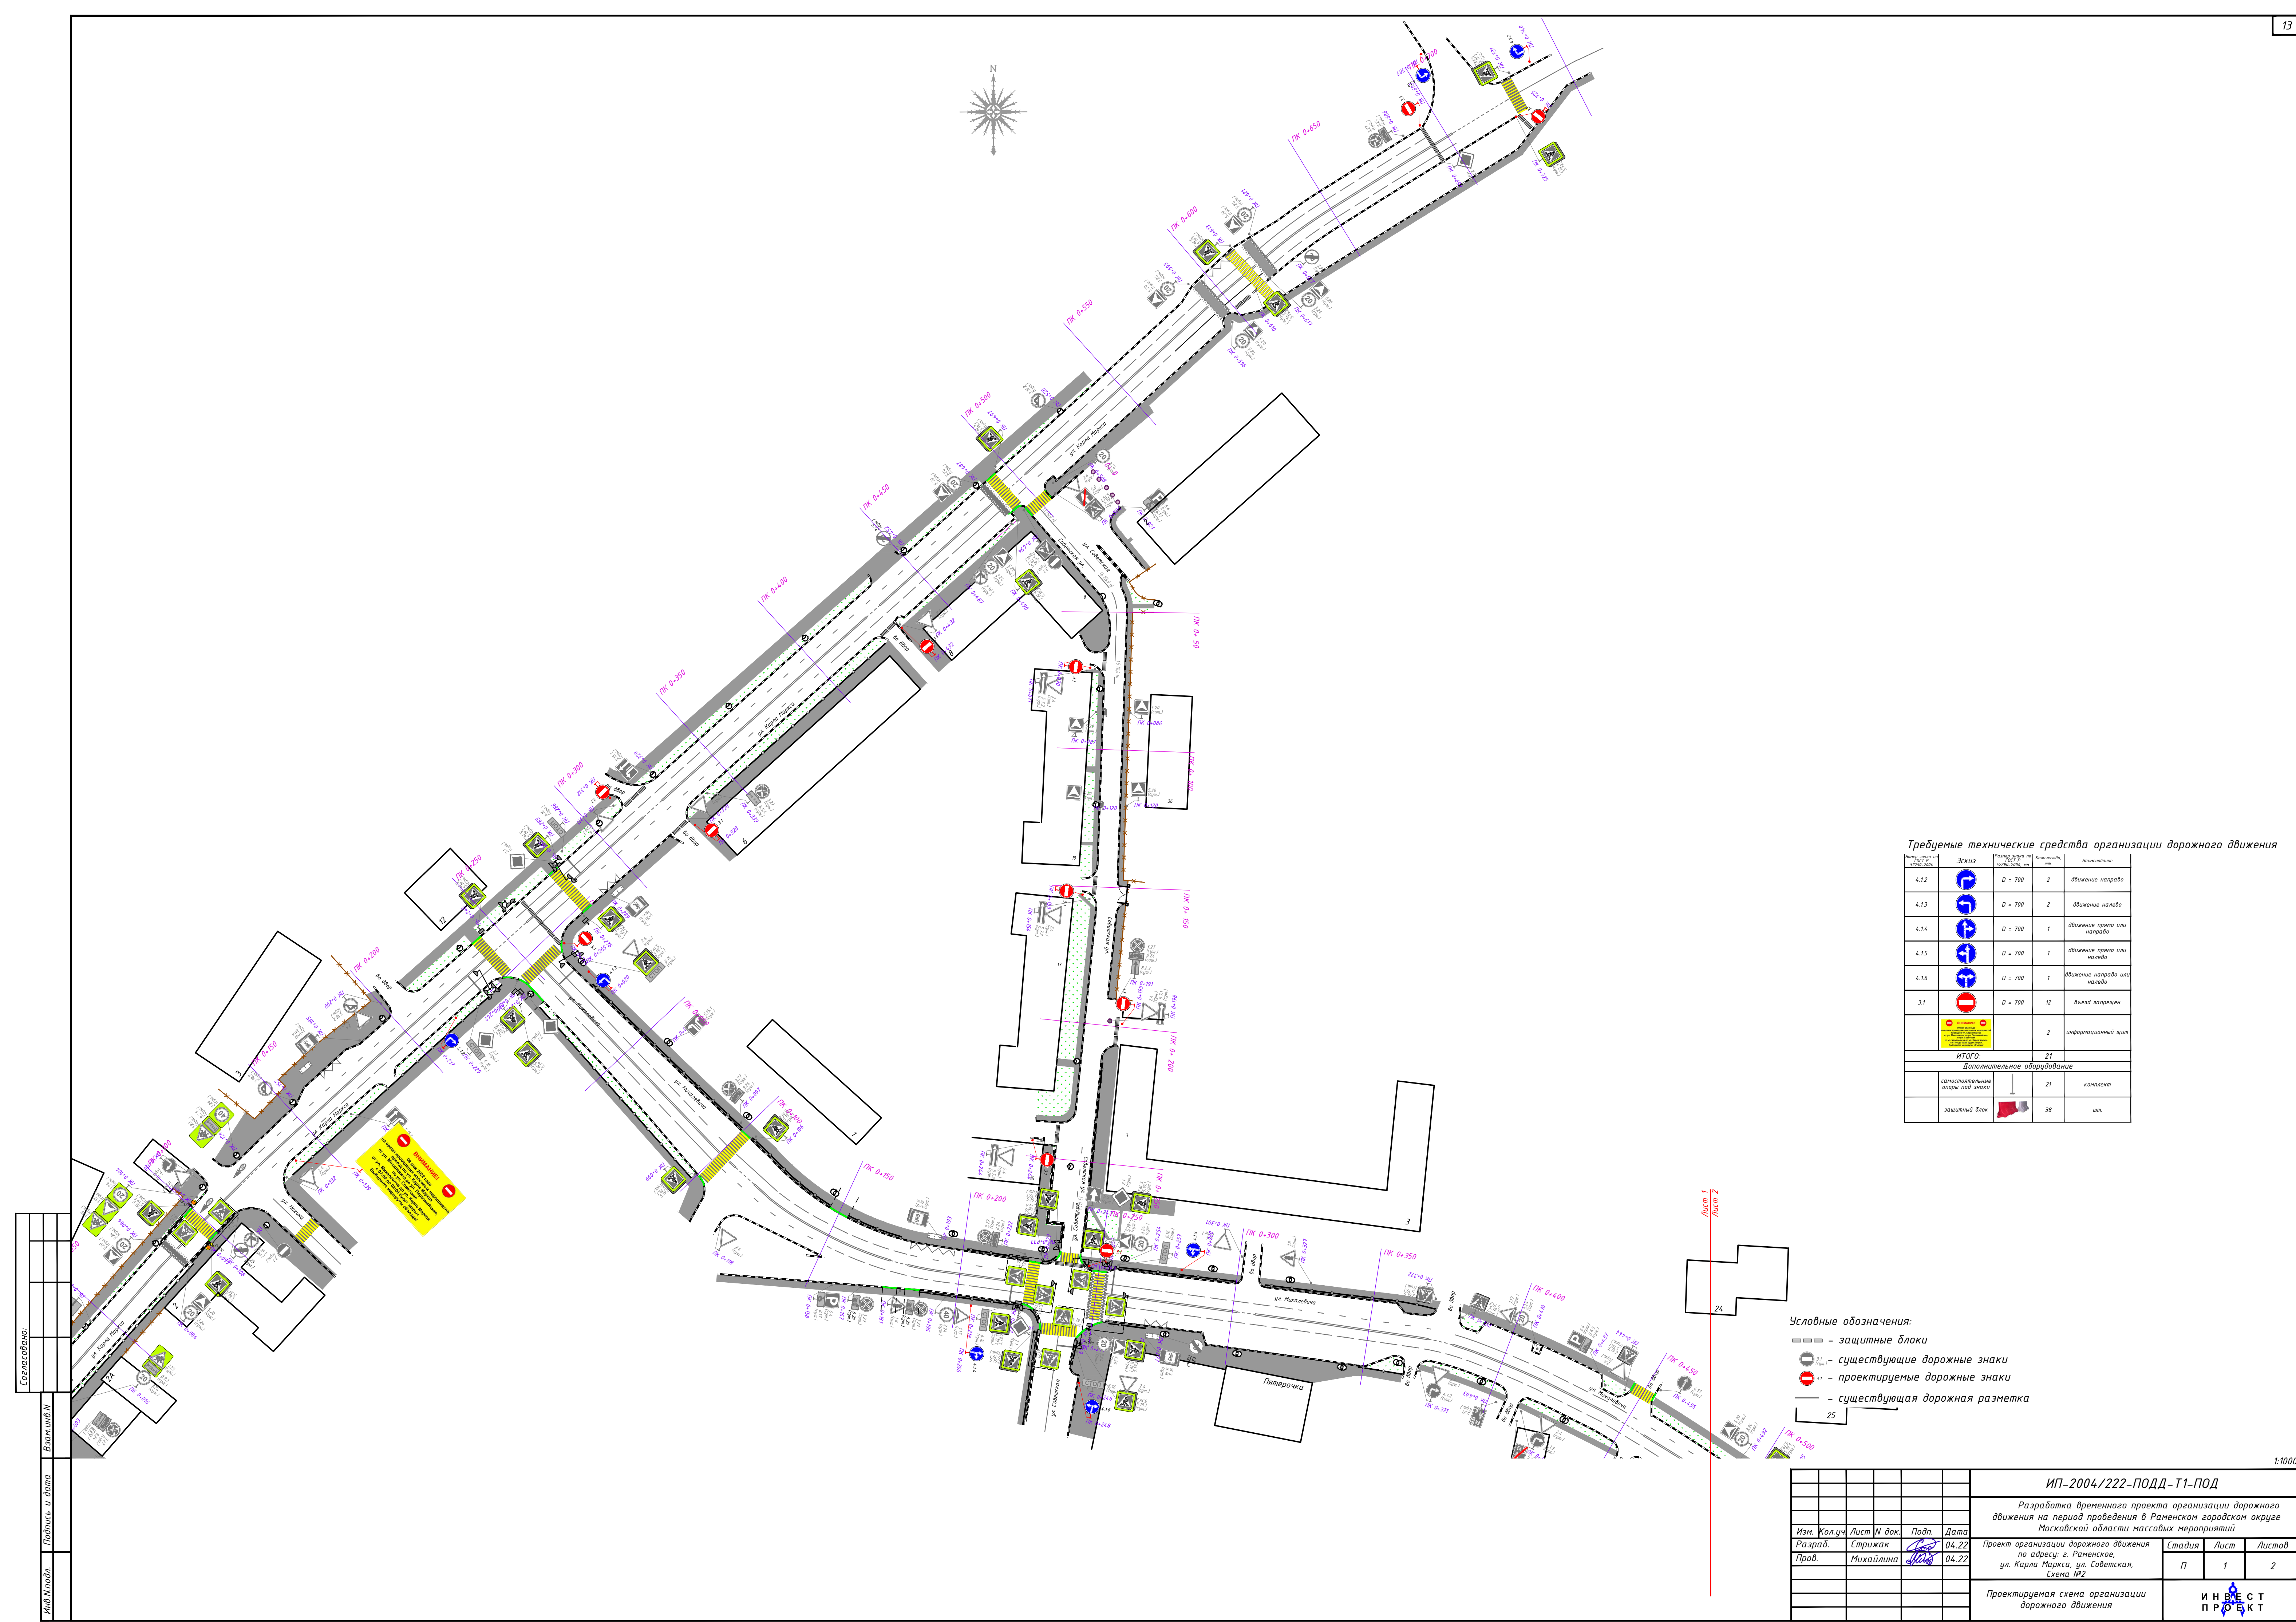


Требуемые технические средства организации дорожного движения

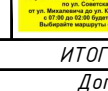Код знака по ГОСТ 10801-2004	Эскиз	Размер знака, мм	Количество, шт.	Назначение
4.1.2		D = 700	2	движение направо
4.1.3		D = 700	2	движение налево
4.1.4		D = 700	1	движение прямо или направо
4.1.5		D = 700	1	движение прямо или налево
4.1.6		D = 700	1	движение направо или налево
3.1		D = 700	12	въезд запрещен
			2	информационный щит
Итого:			21	
Дополнительное оборудование				
	самостоятельные опоры под знаки		21	комплект
	защитный блок		38	шт.

- Условные обозначения:
- — защитные блоки
 - существующие дорожные знаки
 - проектируемые дорожные знаки
 - — существующая дорожная разметка

						ИП-2004/222-ПОДД-Т1-ПОД				
						Разработка временного проекта организации дорожного движения на период проведения в Раменском городском округе Московской области массовых мероприятий				
Изм.	Кол.уч.	Лист	И. док.	Подп.	Дата	Проект организации дорожного движения по адресу: г. Раменское, ул. Карла Маркса, ул. Советская, Схема №2	Стадия	Лист	Листов	
Разраб.		Стрижак			04.22		П	1	2	
Пров.		Михайлина			04.22					
						Проектируемая схема организации дорожного движения				


Согласовано:				Взам.инв.Н	Подпись и дата	Инв.Н.подл.

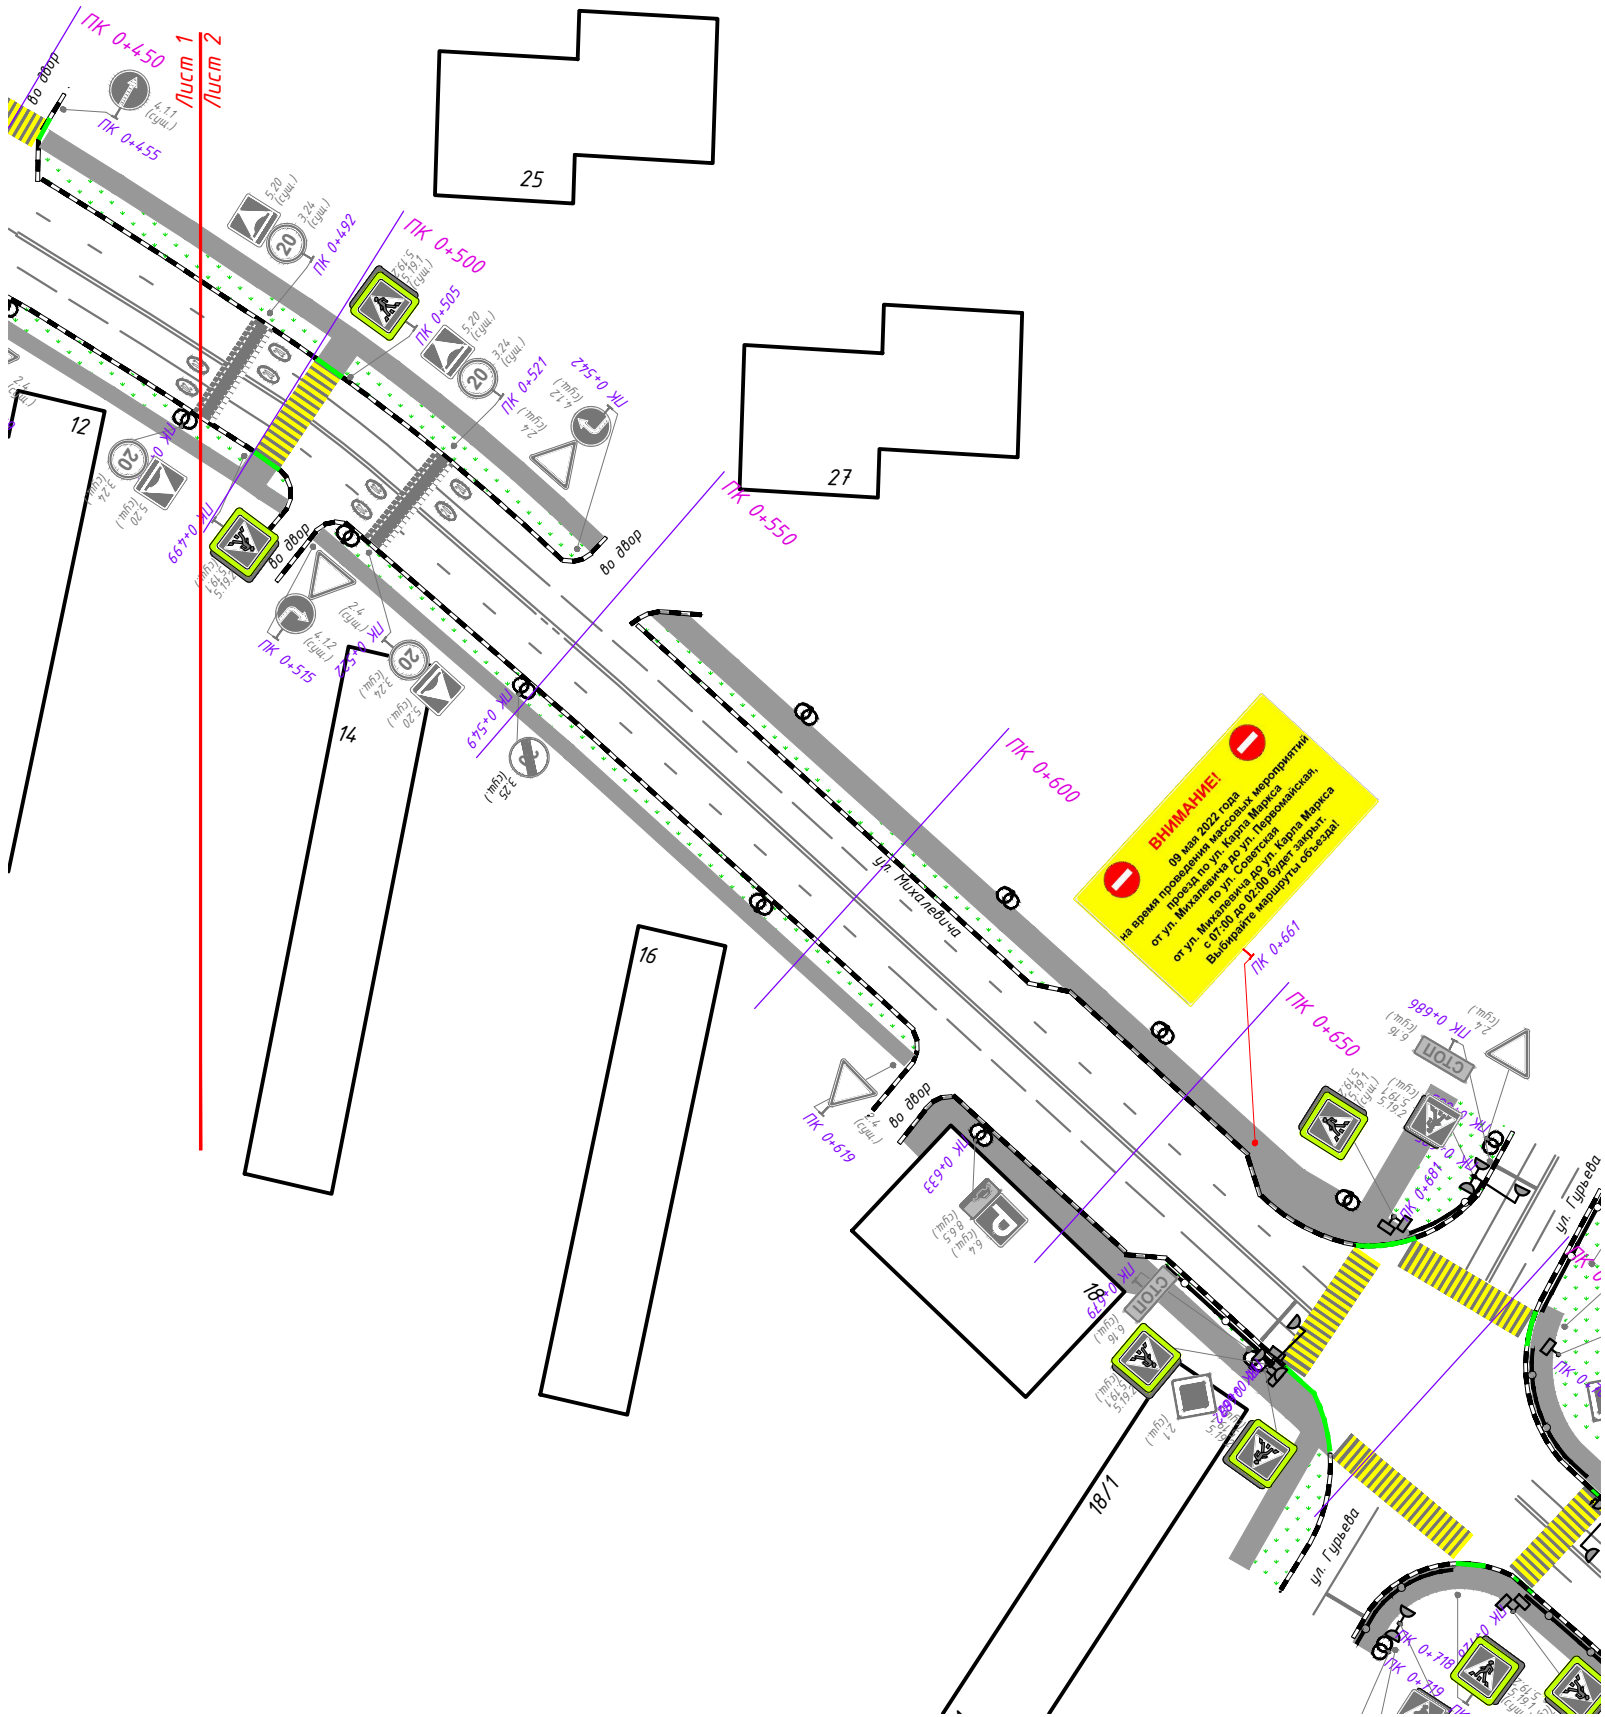

- Условные обозначения:
- == - защитные блоки
 - 3.1 - существующие дорожные знаки
 - 3.1 - проектируемые дорожные знаки
 - существующая дорожная разметка

						ИП-2004/222-ПОДД-Т1-ПОД			
						Разработка временного проекта организации дорожного движения на период проведения в Раменском городском округе Московской области массовых мероприятий			
Изм.	Кол.уч	Лист	N док.	Подп.	Дата	Проект организации дорожного движения по адресу: г. Раменское, ул. Карла Маркса, ул. Советская, Схема №2	Стадия	Лист	Листов
Разраб.	Стрижак				04.22		П	2	2
Пров.	Михайлина				04.22	Проектируемая схема организации дорожного движения		ИНВЕСТИЦИОННЫЙ ПРОЕКТ	

1:1000

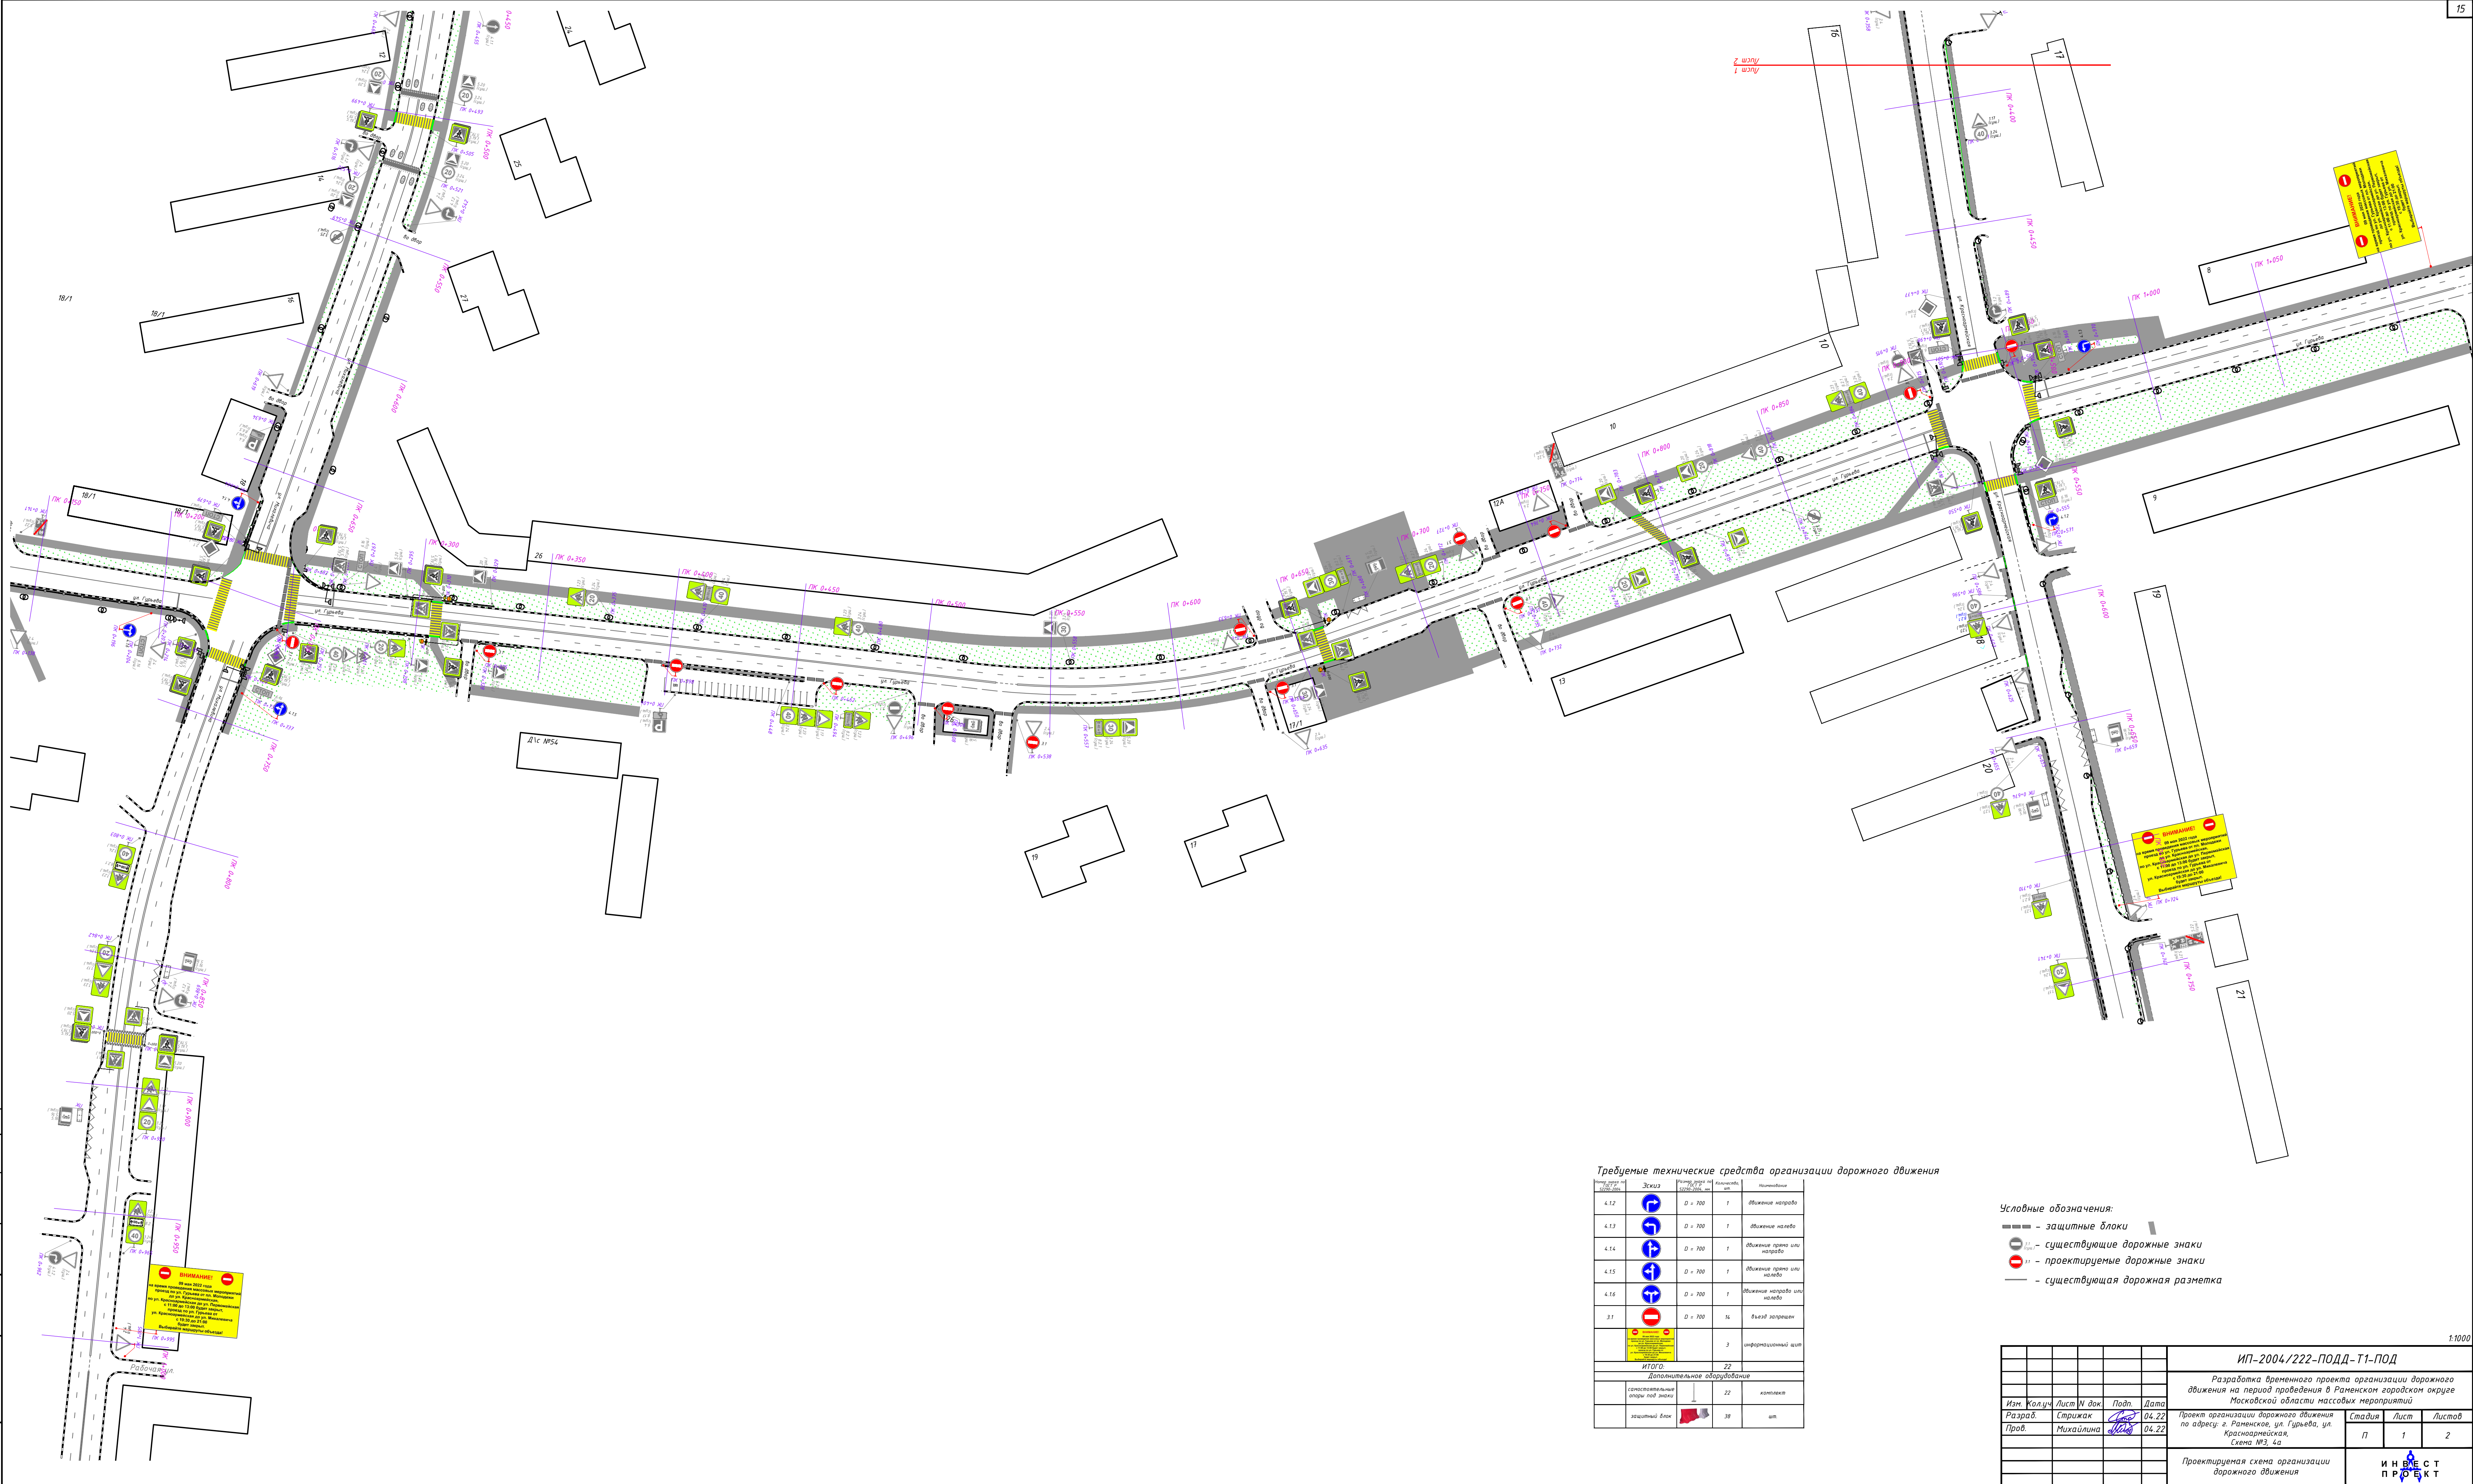

Требуемые технические средства организации дорожного движения

№ п/п, порядк. № задания	Экземпляр	Размер, ширина и высота, мм	Алгоритм, способ установки	Алгоритм, способ установки	Нормативное
4.12		D = 300	1	движение направо	
4.13		D = 300	1	движение налево	
4.14		D = 300	1	движение прямо или направо	
4.15		D = 300	1	движение прямо или налево	
4.16		D = 300	1	движение направо или налево	
3.1		D = 300	14	въезд запрещен	
				3	информационный знак
Итого:			22		
Дополнительное оборудование					
	отражающие элементы дорожных знаков		22	комплект	
	рабочий знак		38	шт.	

Условные обозначения:


- - защитные блоки
 31 (круг) - существующие дорожные знаки
 31 - проектируемые дорожные знаки
 - существующая дорожная разметка

						ИП-2004/222-ПОДД-Т1-ПОД		
						Разработка временного проекта организации дорожного движения на период проведения в Ратненском дорожном округе Московской области массовых мероприятий		
Изм.	Колуч.	Лист	№ док	Подп.	Датт		Станд	Лист
Разраб.		Стиржак		<i>Лев</i>	04.22	Проект организации дорожного движения по адресу: в Ратненском ул. Гурьев, ул. Красноармейская, Схема №3, ка		
Проб.		Михайлина		<i>Лев</i>	04.22		П	1 2
						Проектируемая схема организации дорожного движения	ИНВЕСТИПРОЕКТ	



						ИП-2004/222-ПОДД-Т-ПОД		
						Разработка временного проекта организации дорожного движения на период проведения в Рязанском дорожном округе Московской области массовых мероприятий		
Изм.	Кол.чл.	Лист	N док.	Подп.	Дата		Статья	Лист
Разраб.		Стрижак			04.22			Листов
Пров.		Михайлина			04.22		П	2 2
						Проектируемая схема организации дорожного движения		ИНВЕСТИЦИОННЫЙ ПРОЕКТ

Инв.№ подл.	Подпись и дата	Взам. инв. №	Согласовано:		

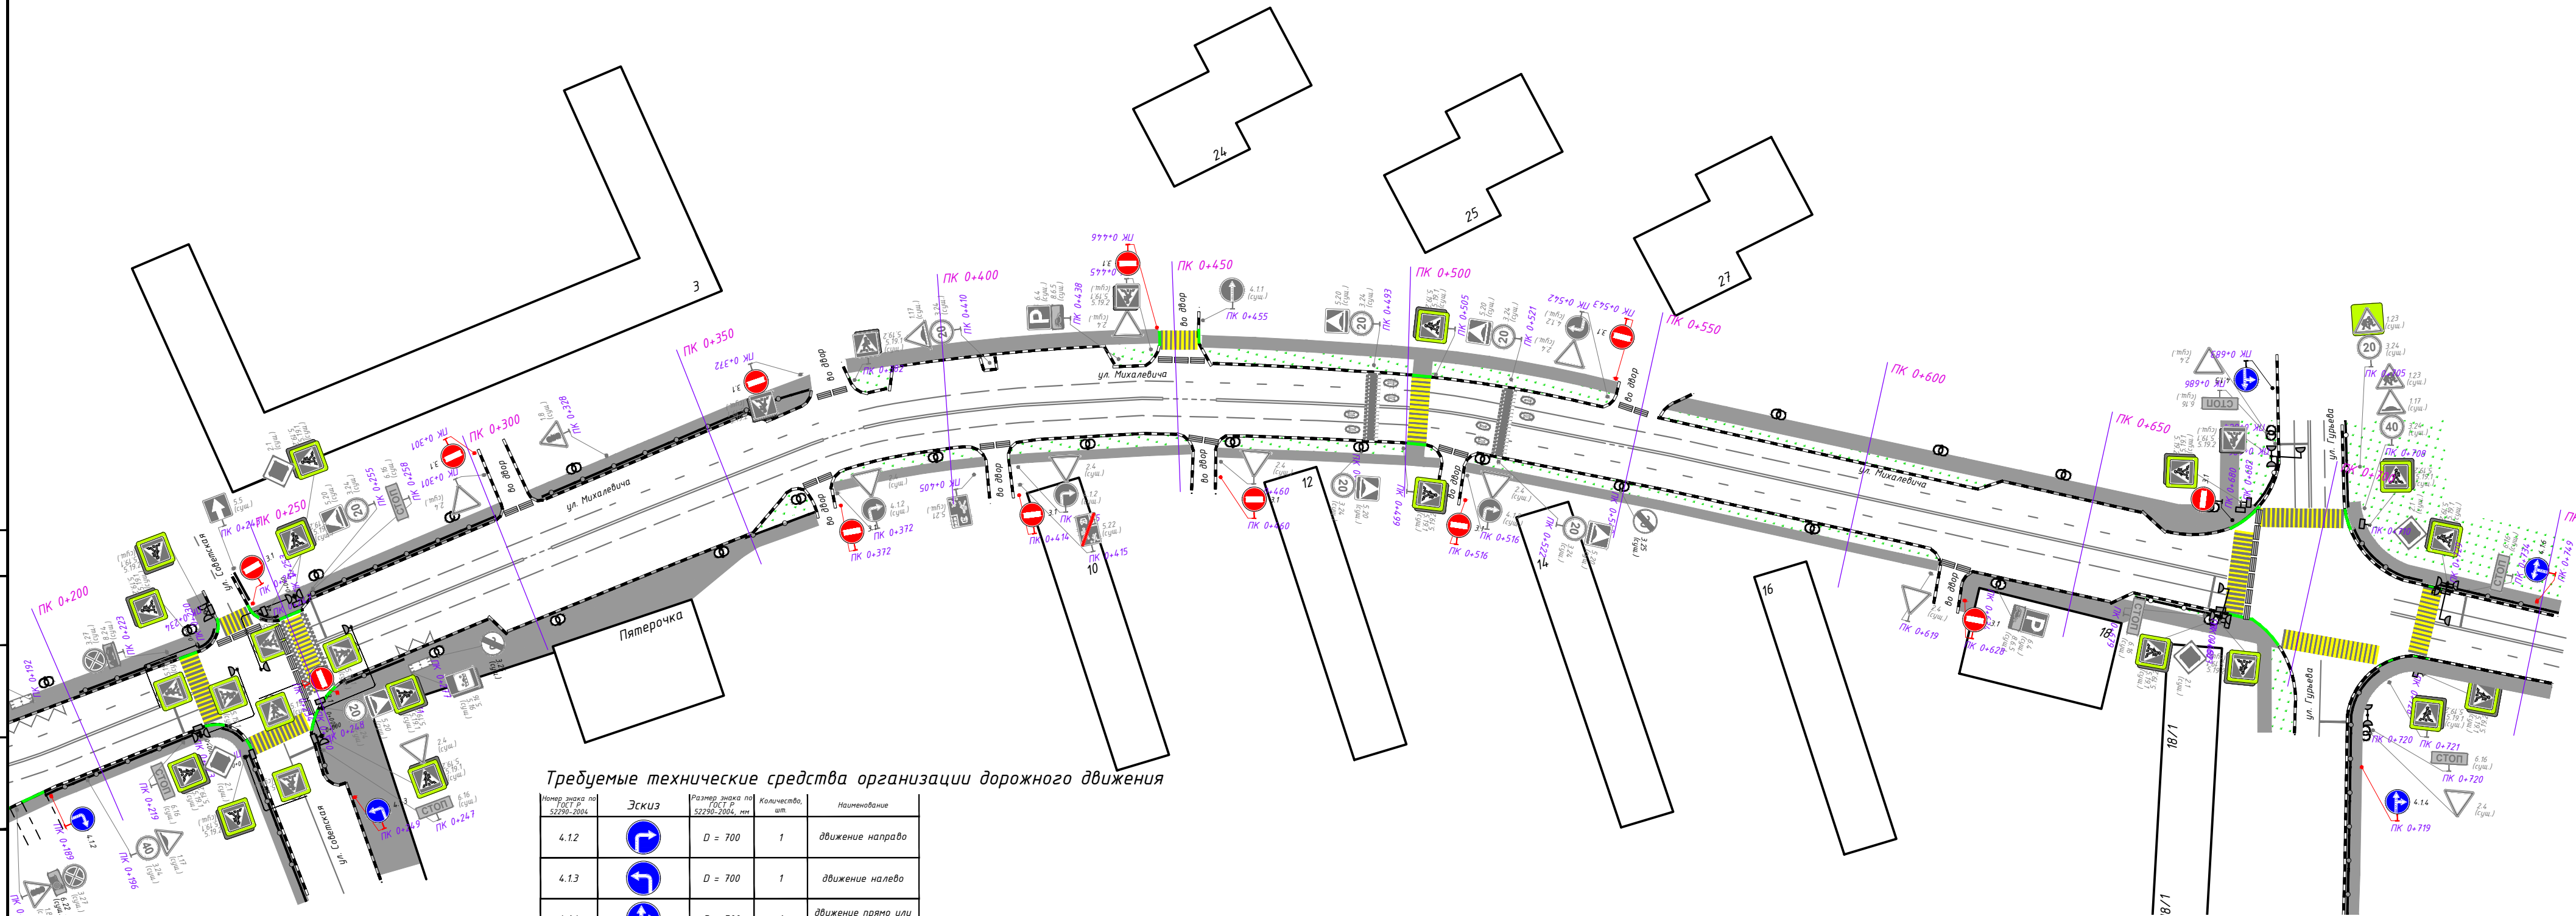


Требуемые технические средства организации дорожного движения

Номер знака по ГОСТ Р 52290-2004	Эскиз	Размер знака по ГОСТ Р 52290-2004, мм	Количество, шт.	Наименование
4.1.2		D = 700	1	движение направо
4.1.3		D = 700	1	движение налево
4.1.4		D = 700	1	движение прямо или направо
4.1.5		D = 700	1	движение прямо или налево
4.1.6		D = 700	1	движение направо или налево
3.1		D = 700	12	въезд запрещен
ИТОГО:			17	
Дополнительное оборудование				
	самостоятельные опоры под знаки		17	комплект
	защитный блок		35	шт.

Условные обозначения:


- === – защитные блоки
-  3.1_(сущ.) – существующие дорожные знаки
-  3.1 – проектируемые дорожные знаки
- – существующая дорожная разметка

						ИП-2004/222-ПОДД-Т1-ПОД			
						Разработка временного проекта организации дорожного движения на период проведения в Раменском городском округе Московской области массовых мероприятий			
Изм.	Кол.уч.	Лист	N док.	Подп.	Дата	Проект организации дорожного движения по адресу: г. Раменское, ул. Михалевича Схема №4б	Стадия	Лист	Листов
Разраб.		Стрижак			04.22		П	1	1
Пров.		Михайлина			04.22				
						Проектируемая схема организации дорожного движения			

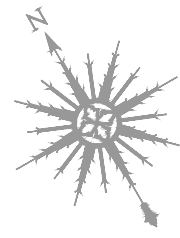

Требуемые технические средства организации дорожного движения

Номер знака по ГОСТ Р 52290-2004	Эскиз	Размер знака по ГОСТ Р 52290-2004, мм	Количество, шт.	Назначение
4.1.2		D = 700	1	движение направо
4.1.3		D = 700	1	движение налево
6.8.1		B = 700	1	тупик
3.1		D = 700	6	въезд запрещен
ИТОГО:			9	
Дополнительное оборудование				
	самостоятельные опоры под знаки		9	комплект
	защитный блок		19	шт.

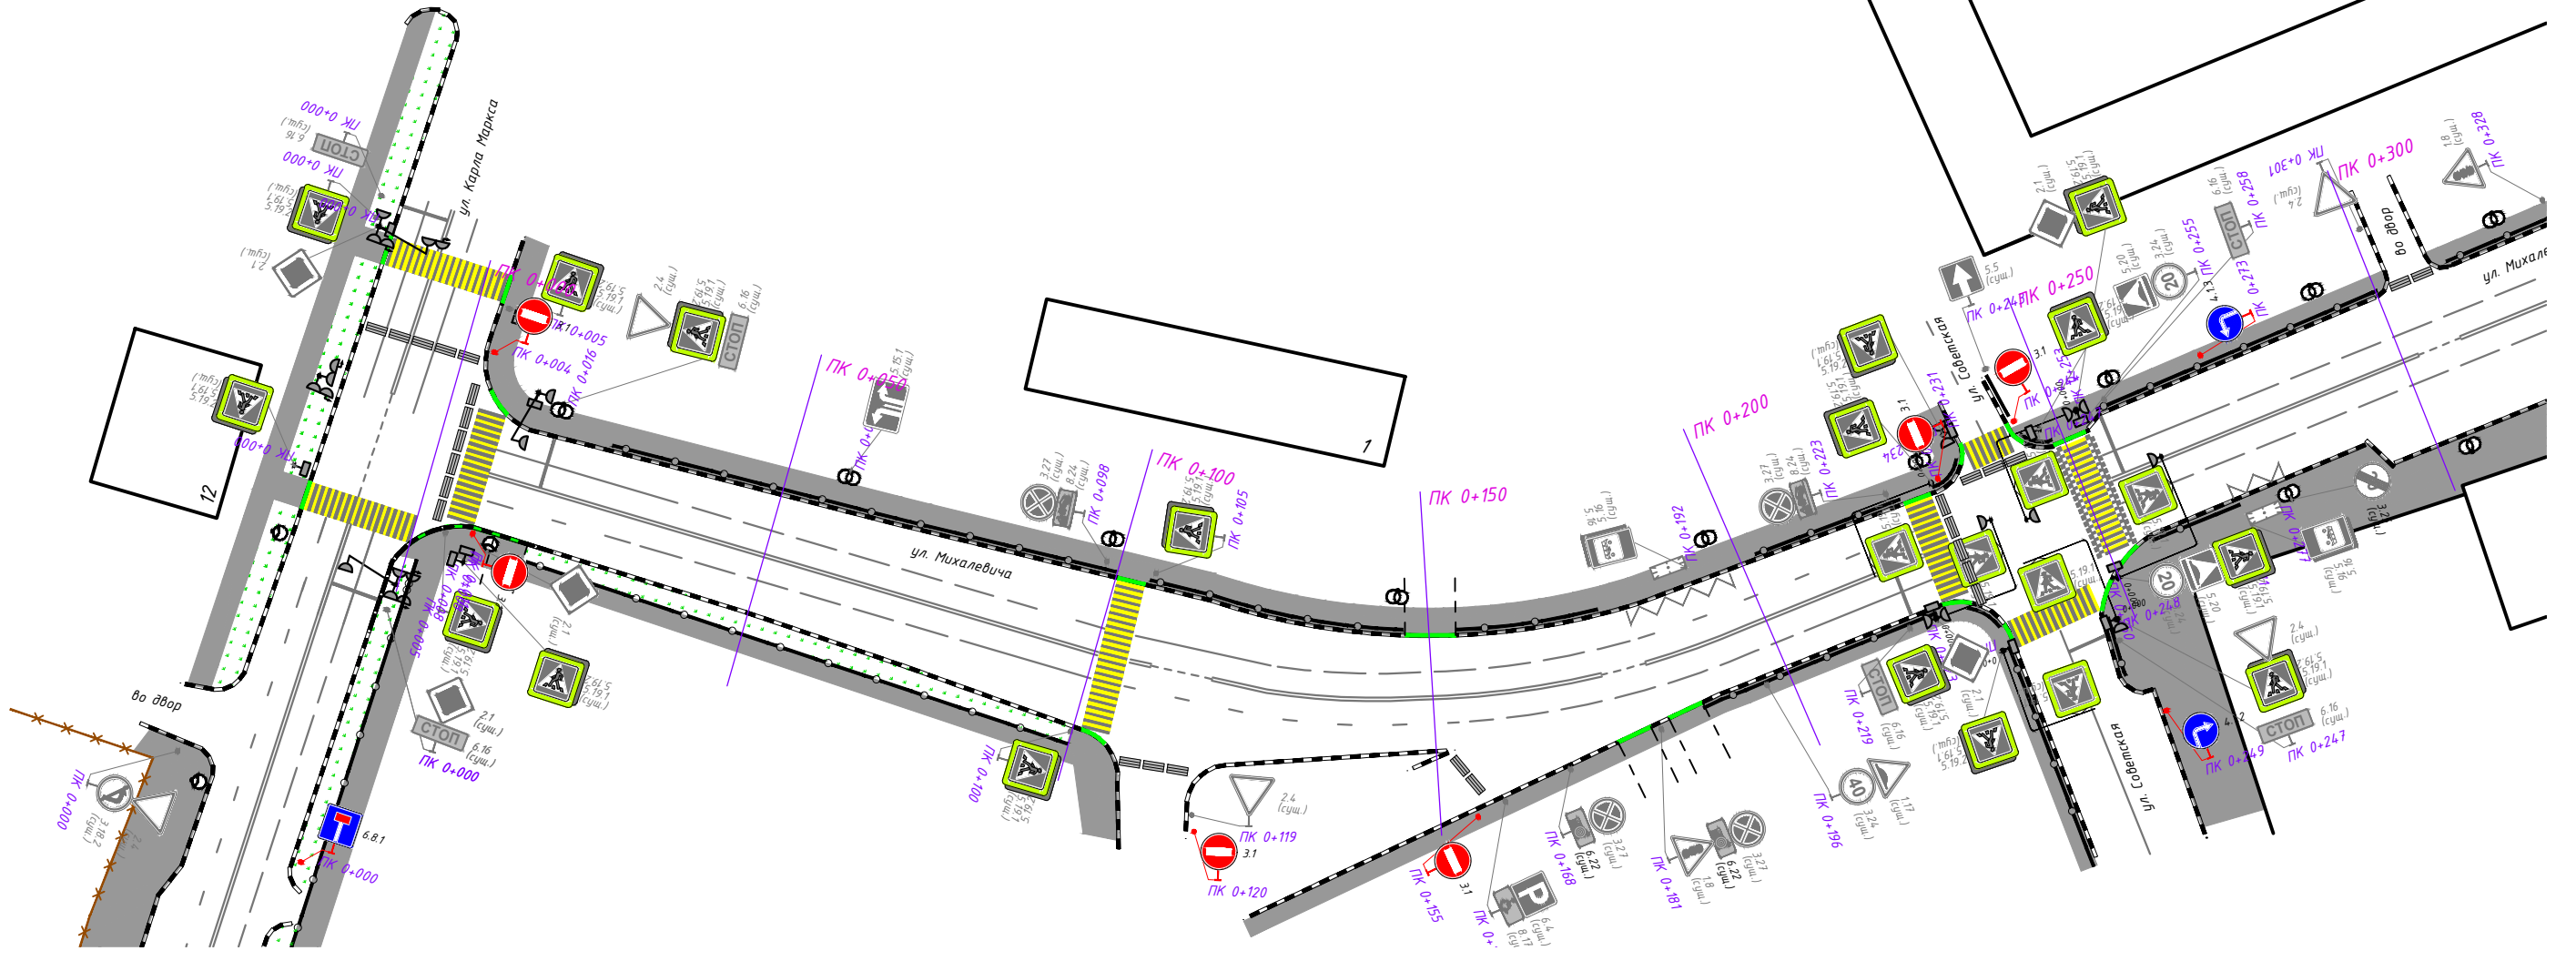


- Условные обозначения:
- == == - защитные блоки
 - существующие дорожные знаки
 - проектируемые дорожные знаки
 - - существующая дорожная разметка

1:1000

						ИП-2004/222-ПОДД-Т1-ПОД		
						Разработка временного проекта организации дорожного движения на период проведения в Раменском городском округе Московской области массовых мероприятий		
Изм.	Кол.уч.	Лист	N док.	Подп.	Дата	Проект организации дорожного движения по адресу: г. Раменское, ул. Михалевича Схема №4в	Стадия	Лист
Разраб.		Стрижак			04.22		П	1
Пров.		Михайлина			04.22	Проектируемая схема организации дорожного движения		

Согласовано:					
Инв.подл.	Взам.инв.Н				
	Подпись и дата				

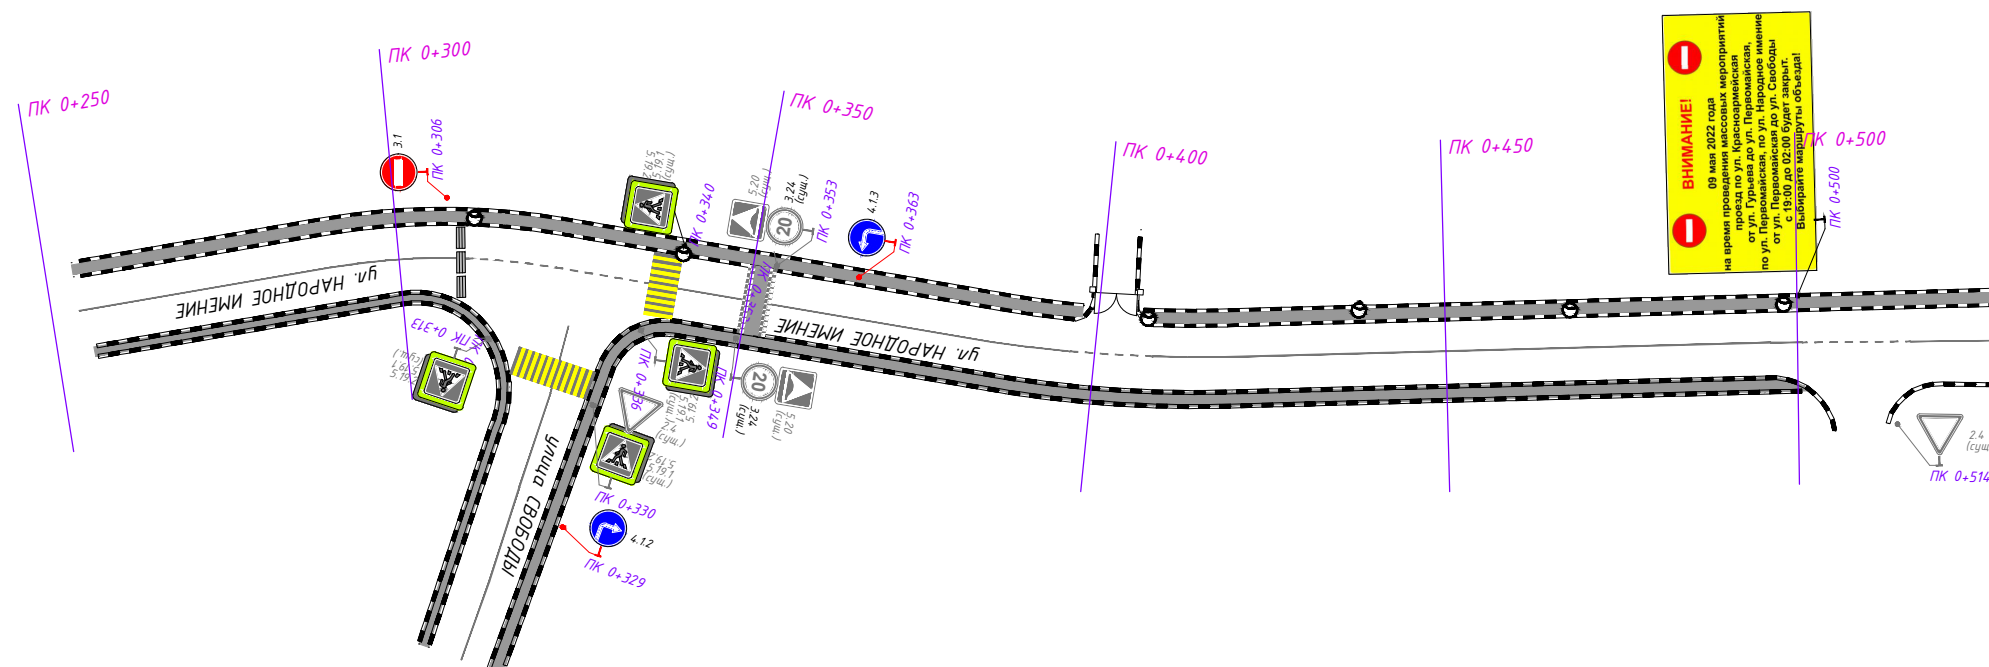


Номер знака по ГОСТ Р 52290-2004	Эскиз	Размер знака по ГОСТ Р 52290-2004, мм	Количество, шт.	Наименование
4.1.2		$D = 700$	1	движение направо
4.1.3		$D = 700$	1	движение налево
3.1		$D = 700$	1	въезд запрещен
		$H = 900$ $B = 600$	1	информационный щит
ИТОГО:			4	
Дополнительное оборудование				
самостоятельные опоры под знаки			4	комплект
защитный блок			3	шт.

- ▬▬▬ - защитные блоки
-  3.1 (сущ.) - существующие дорожные знаки
-  3.1 - проектируемые дорожные знаки
- - существующая дорожная разметка

						ИП-2004/222-ПОДД-Т1-ПОД			
						Разработка временного проекта организации дорожного движения на период проведения в Раменском городском округе Московской области массовых мероприятий			
Изм.	Кол.уч	Лист	N док.	Подп.	Дата				
Разраб.		Стрижак			04.22	Проект организации дорожного движения по адресу: г. Раменское, ул. Народное имение - ул. Свободы Схема №5	Стадия	Лист	Листов
Пров.		Михайлина			04.22		П	1	1
						Проектируемая схема организации дорожного движения	 ИНВЕСТИ ПРОЕКТ		

[illegible]


Требуемые технические средства организации дорожного движения

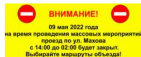Номер знака по ГОСТ Р 52290-2004	Эскиз	Размер знака по ГОСТ Р 52290-2004, мм	Количество, шт.	Наименование
4.1.3		D = 700	1	движение налево
3.1		D = 700	1	въезд запрещен
			1	информационный щит
ИТОГО:			3	
Дополнительное оборудование				
	самостоятельные опоры под знаки		3	комплект
	защитный блок		2	шт.

Условные обозначения:

- ▬▬▬ - защитные блоки
-  3.1 (сущ.) - существующие дорожные знаки
-  3.1 - проектируемые дорожные знаки
- - существующая дорожная разметка

						ИП-2004/222-ПОДД-Т-ПОД			
						Разработка временного проекта организации дорожного движения на период проведения в Раменском городском округе Московской области массовых мероприятий			
Изм.	Кол.уч.	Лист	N док.	Подп.	Дата				
Разраб.		Стрижак			04.22	Проект организации дорожного движения по адресу: г. Раменское, ул. Махова Схема №6	Стадия	Лист	Листов
Пров.		Михайлина			04.22		П	1	1
						Проектируемая схема организации дорожного движения			

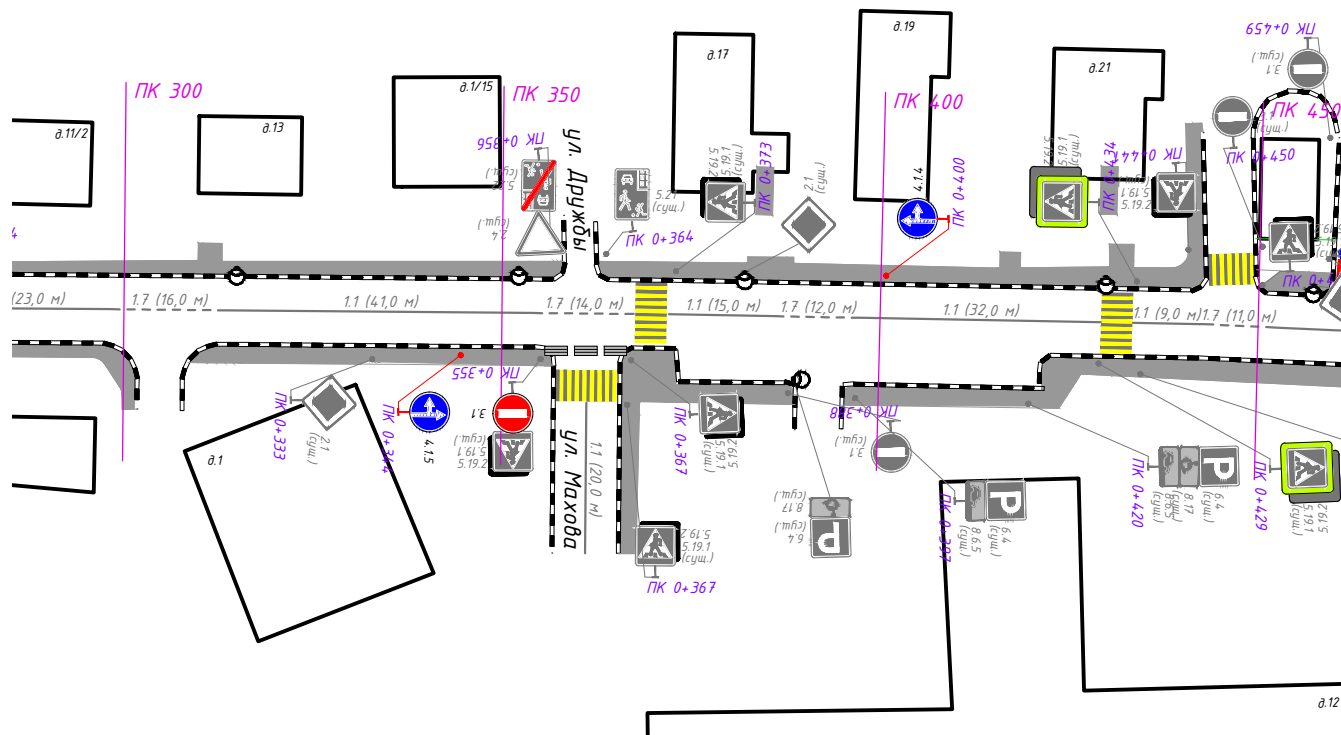

Требуемые технические средства организации дорожного движения

Номер знака по ГОСТ Р 52290-2004	Эскиз	Размер знака по ГОСТ Р 52290-2004, мм	Количество, шт.	Наименование
4.14		D = 700	1	движение прямо или направо
4.15		D = 700	1	движение прямо или налево
3.1		D = 700	1	въезд запрещен
ИТОГО:			3	
Дополнительное оборудование				
	самостоятельные опоры под знаки		3	комплект
	защитный блок		3	шт.

Условные обозначения:

≡≡≡ - защитные блоки



3.1 (сущ.) - существующие дорожные знаки



3.1 (проект) - проектируемые дорожные знаки

— - существующая дорожная разметка

1:1000

ИП-2004/222-ПОДД-Т-ПОД

Разработка временного проекта организации дорожного движения на период проведения в Раменском городском округе Московской области массовых мероприятий

Изм.	Кол.уч.	Лист	N док.	Подп.	Дата
Разраб.	Стрижак				04.22
Пров.	Михайлина				04.22

Проект организации дорожного движения по адресу: г. Раменское, ул. Махова
Схема №6

Стадия	Лист	Листов
П	1	1


Проектируемая схема организации дорожного движения

ИНВЕСТИ
ПРОЕКТ

Взам.инв.Н

Подпись и дата

Инв.Н.подл.

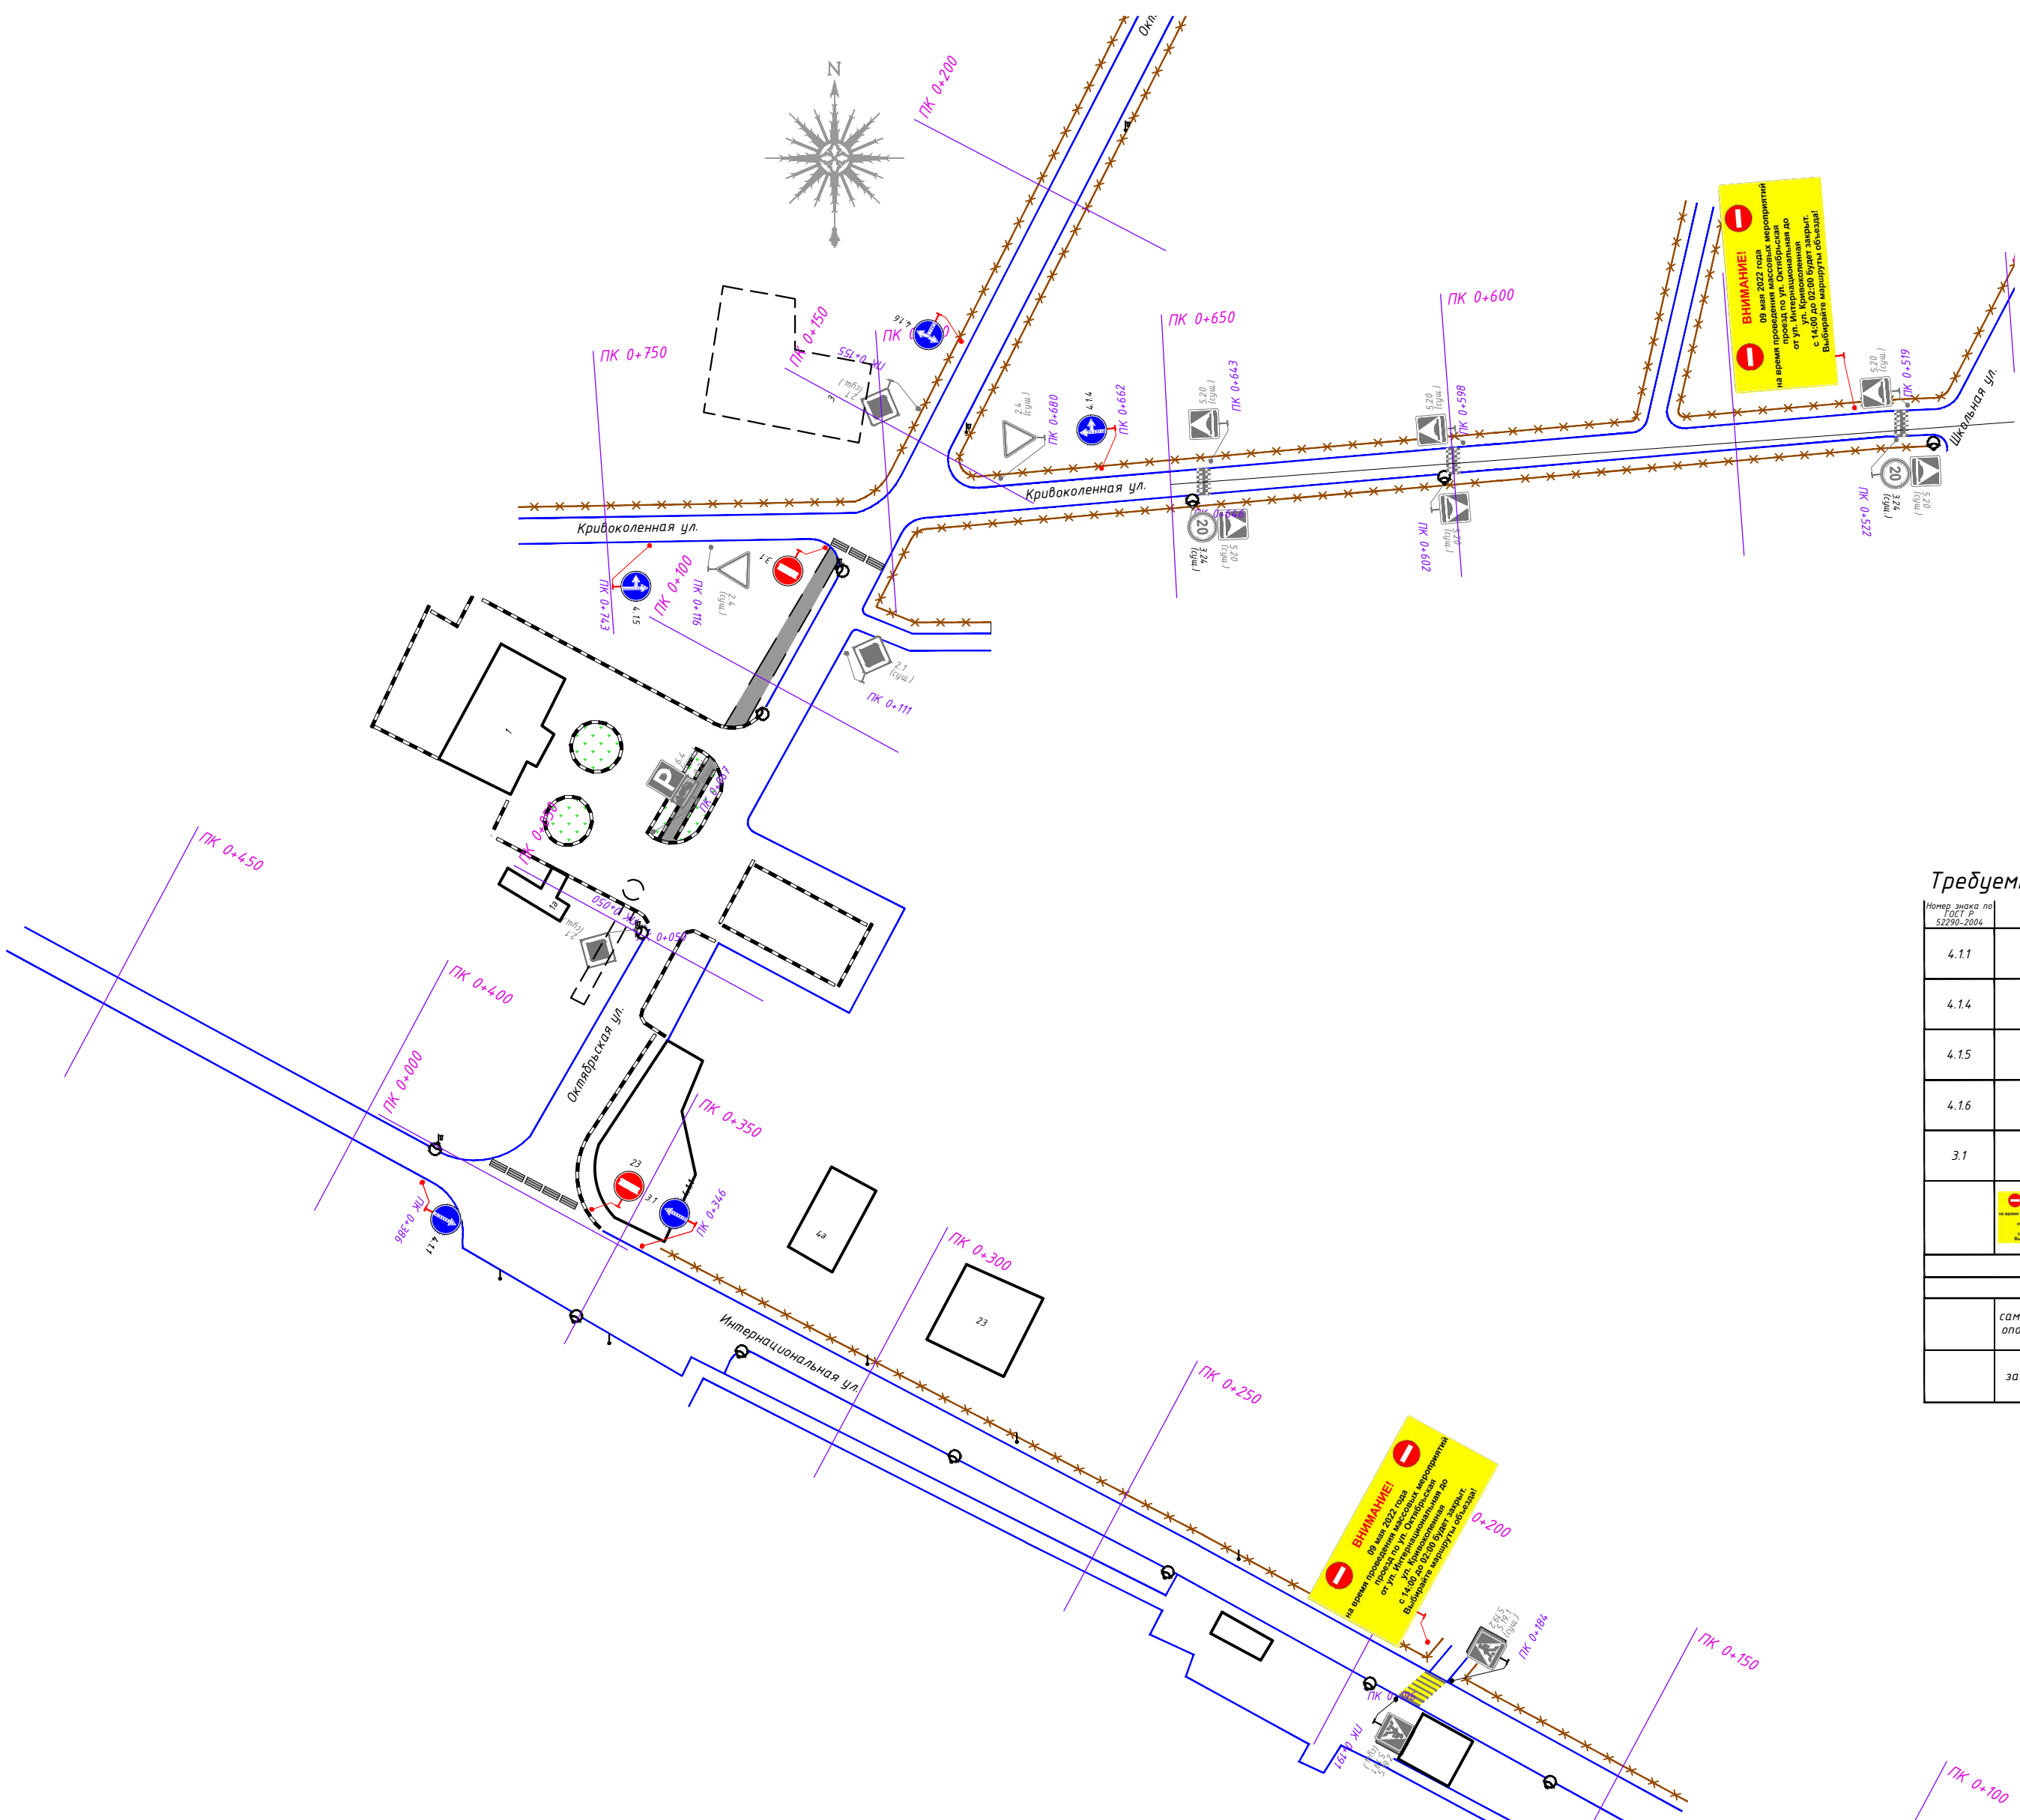

Требуемые технические средства организации дорожного движения

Номер знака по ГОСТ Р 52290-2006	Эскиз	Размер знака по ГОСТ Р 52290-2006, мм	Количество, шт.	Наименование
4.1.1		D = 700	2	движение прямо
4.1.4		D = 700	1	движение прямо или направо
4.1.5		D = 700	1	движение прямо или налево
4.1.6		D = 700	1	движение направо или налево
3.1		D = 700	2	въезд запрещен
			2	информационный щит
ИТОГО:			9	
Дополнительное оборудование				
	самостоятельные опоры под знаки		9	комплект
	защитный блок		8	шт.

- Условные обозначения:
- — — — — защитные блоки
 - существующие дорожные знаки
 - проектируемые дорожные знаки
 - — — — — существующая дорожная разметка

1:1000

ИП-2004/222-ПОДД-Т-ПОД					
Разработка временного проекта организации дорожного движения на период проведения в Раменском городском округе Московской области массовых мероприятий					
Изм.	Кол.уч.	Лист	№ док.	Подп.	Дата
Разраб.	Стрижак	04.22			04.22
Пров.	Михайлина	04.22			04.22
Проект организации дорожного движения по адресу: п. Удельная, ул. Октябрьская				Схема №7	Стадия
Проектируемая схема организации дорожного движения				Лист	Листов
				1	1
				ИНВЕСТИЦИОННЫЙ ПРОЕКТ	

Согласовано:					
Инв.М.подл.		Подпись и дата	Взам.инв.М		