




Требуемые технические средства организации дорожного движения

Код знака по ГОСТ 108-01	Эскиз	Размер знака, мм	Количество, шт.	Назначение
4.12		D = 700	2	движение направо
4.13		D = 700	2	движение налево
4.14		D = 700	1	движение прямо или направо
4.15		D = 700	1	движение прямо или налево
4.16		D = 700	1	движение направо или налево
3.1		D = 700	12	въезд запрещен
			2	информационный щит
Итого:			21	
Дополнительное оборудование				
самостоятельные опоры под знаки		21	комплект	
защитный блок		38	шт.	

- Условные обозначения:
- — защитные блоки
 - существующие дорожные знаки
 - проектируемые дорожные знаки
 - — существующая дорожная разметка


						ИП-2004/222-ПОДД-Т1-ПОД				
						Разработка временного проекта организации дорожного движения на период проведения в Раменском городском округе Московской области массовых мероприятий				
Изм.	Кол.уч.	Лист	И. док.	Подп.	Дата	Проект организации дорожного движения по адресу: г. Раменское, ул. Карла Маркса, ул. Советская, Схема №2	Стадия	Лист	Листов	
Разраб.		Стрижак			04.22		П	1	2	
Пров.		Михайлина			04.22					
						Проектируемая схема организации дорожного движения	ИНВЕСТИЦИОННЫЙ ПРОЕКТ			


Согласовано:				Взам.инв.Н	Подпись и дата	Инв.Н.подл.

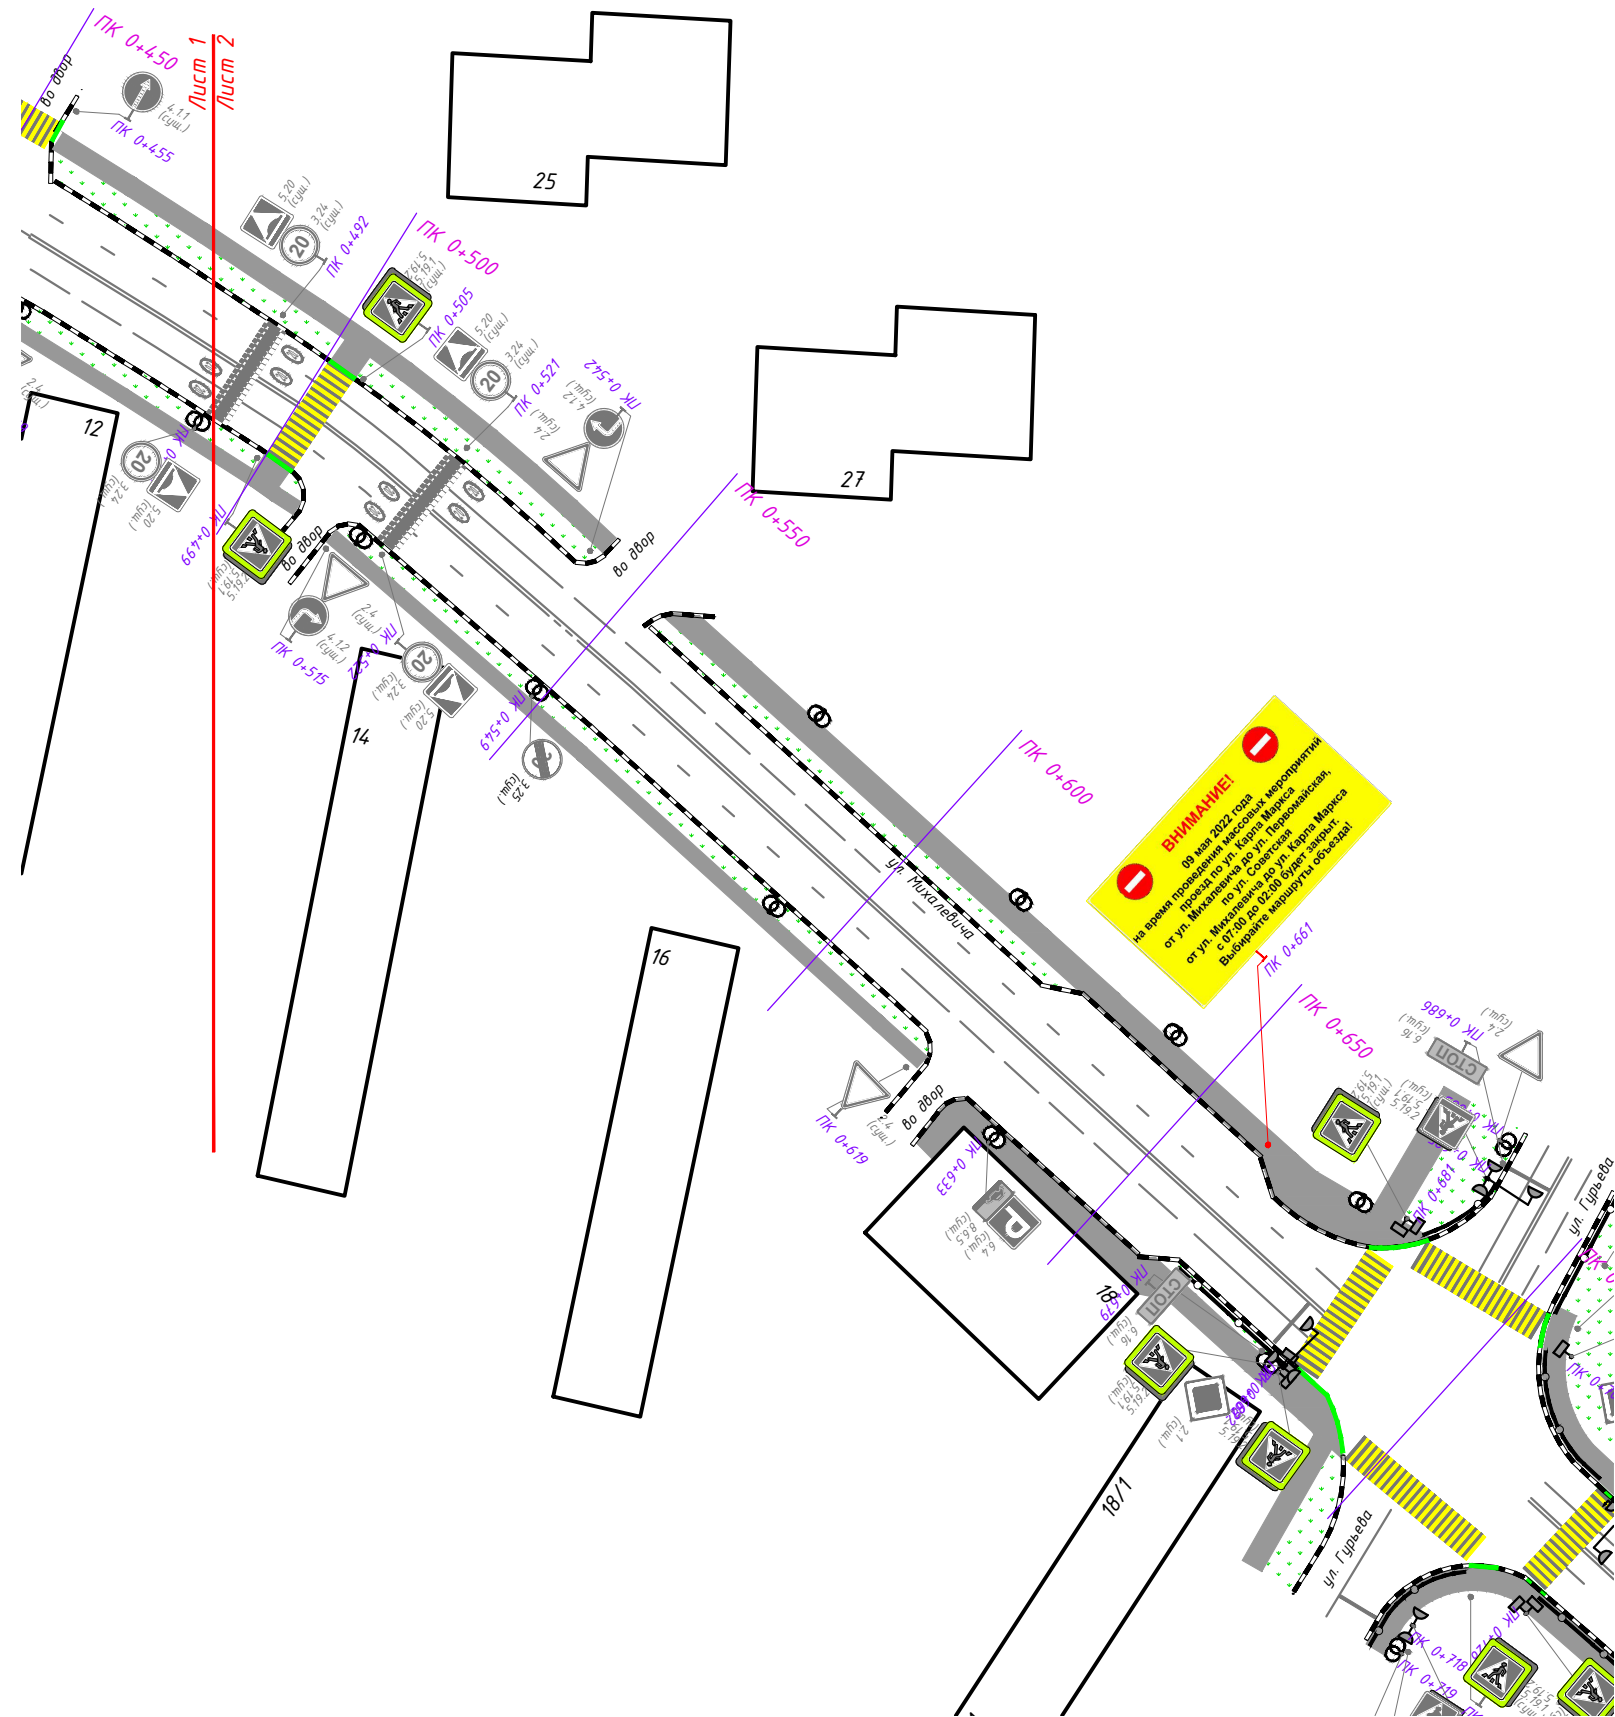

- Условные обозначения:
- === - защитные блоки
 - 3.1 - существующие дорожные знаки
 - 3.1 - проектируемые дорожные знаки
 - существующая дорожная разметка

						ИП-2004/222-ПОДД-Т1-ПОД						
						Разработка временного проекта организации дорожного движения на период проведения в Раменском городском округе Московской области массовых мероприятий						
Изм.	Кол.уч	Лист	N док.	Подп.	Дата	Проект организации дорожного движения по адресу: г. Раменское, ул. Карла Маркса, ул. Советская, Схема №2			Стадия	Лист	Листов	
Разраб.	Стрижак				04.22				П	2	2	
Пров.	Михайлина				04.22	Проектируемая схема организации дорожного движения			 ИНВЕСТИ ПРОЕКТ			

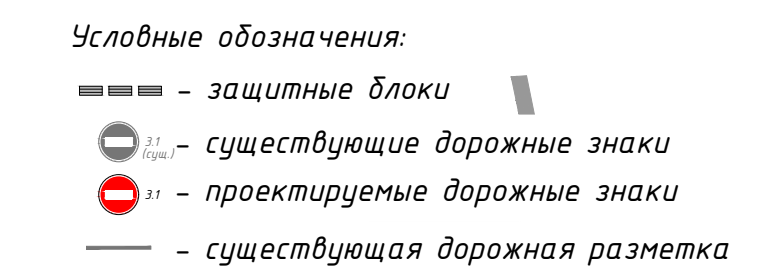

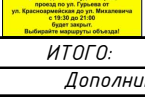

						ИП-2004/222-ПОДД-Т1-ПОД						
						Разработка временного проекта организации дорожного движения на период проведения в Раменском городском округе Московской области массовых мероприятий						
Изм.	Колуч	Лист	N док	Подп.	Дата							
Проф.		Михайлина			04.22		П	1	2			
Проектируемая схема организации дорожного движения							ИНВЕСТИЦИОННЫЙ ПРОЕКТ					



						ИП-2004/222-ПОДД-Т-ПОД		
						Разработка временного проекта организации дорожного движения на период проведения в Рамонском городском округе Московской области массовых мероприятий		
Изм.	Кол.чл.	Лист	N док.	Подп.	Дата			
Разраб.		Стрижак			04.22	Статья	Лист	Листов
Пров.		Михайлина			04.22	П	2	2
						Проектируемая схема организации дорожного движения		
						ИНВЕСТИЦИОННЫЙ ПРОЕКТ		

Инв.№ подл.	Подпись и дата	Взам. инв. №	Согласовано:		

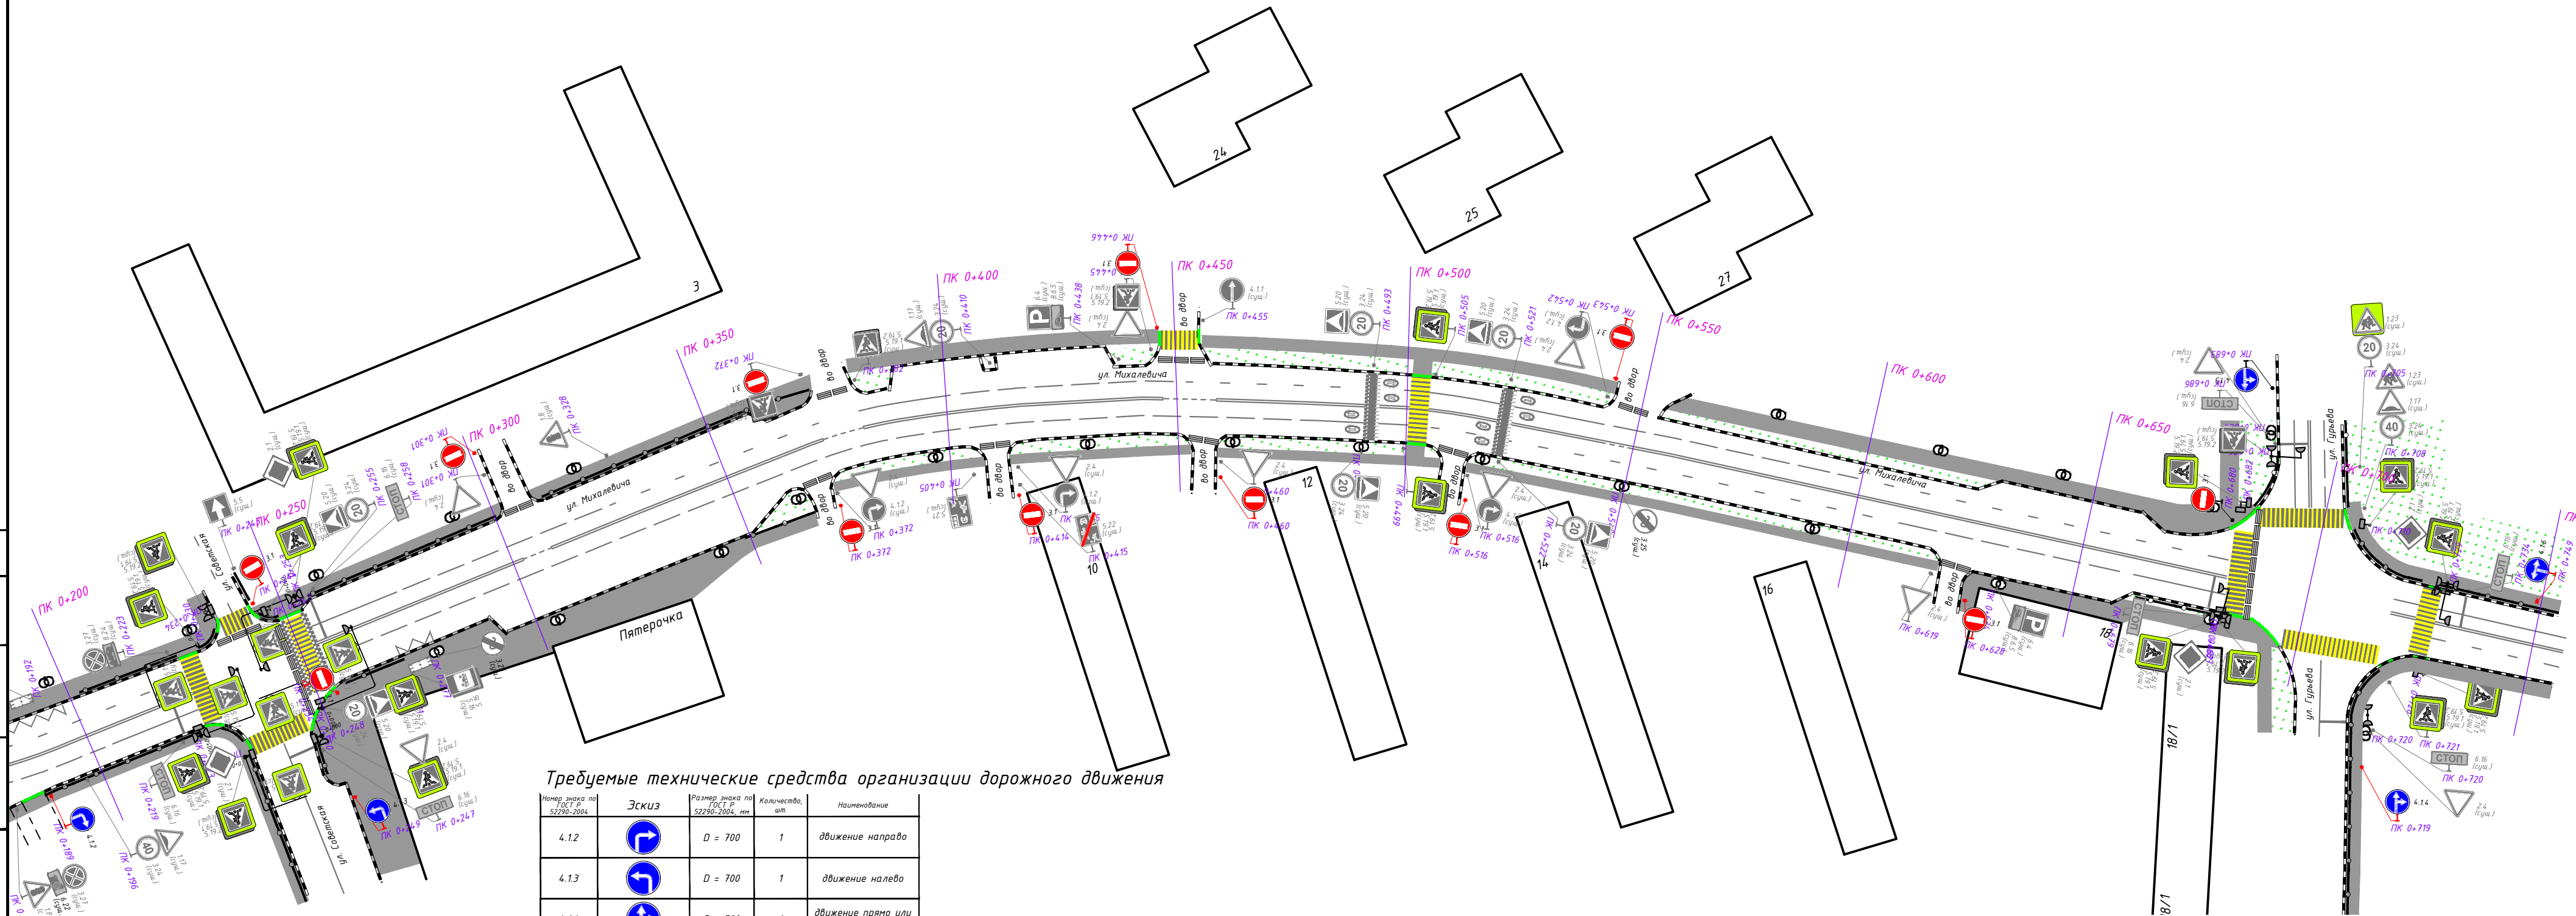


Требуемые технические средства организации дорожного движения

Номер знака по ГОСТ Р 52290-2004	Эскиз	Размер знака по ГОСТ Р 52290-2004, мм	Количество, шт.	Наименование
4.1.2		D = 700	1	движение направо
4.1.3		D = 700	1	движение налево
4.1.4		D = 700	1	движение прямо или направо
4.1.5		D = 700	1	движение прямо или налево
4.1.6		D = 700	1	движение направо или налево
3.1		D = 700	12	въезд запрещен
ИТОГО:			17	
Дополнительное оборудование				
	самостоятельные опоры под знаки		17	комплект
	защитный блок		35	шт.

Условные обозначения:


-  – защитные блоки
 ^{3.1}_(сущ.) – существующие дорожные знаки
 ^{3.1} – проектируемые дорожные знаки
 – существующая дорожная разметка

						ИП-2004/222-ПОДД-Т1-ПОД			
						Разработка временного проекта организации дорожного движения на период проведения в Раменском городском округе Московской области массовых мероприятий			
Изм.	Кол.уч.	Лист	№ док.	Подп.	Дата	Проект организации дорожного движения по адресу: г. Раменское, ул. Михалевича Схема №4б	Стадия	Лист	Листов
Разраб.		Стрижак			04.22		П	1	1
Пров.		Михайлина			04.22				
						Проектируемая схема организации дорожного движения			

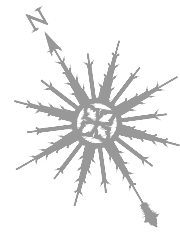

Требуемые технические средства организации дорожного движения

Номер знака по ГОСТ Р 52290-2004	Эскиз	Размер знака по ГОСТ Р 52290-2004, мм	Количество, шт.	Наименование
4.1.2		D = 700	1	движение направо
4.1.3		D = 700	1	движение налево
6.8.1		B = 700	1	тупик
3.1		D = 700	6	въезд запрещен
ИТОГО:			9	
Дополнительное оборудование				
	самостоятельные опоры под знаки		9	комплект
	защитный блок		19	шт.

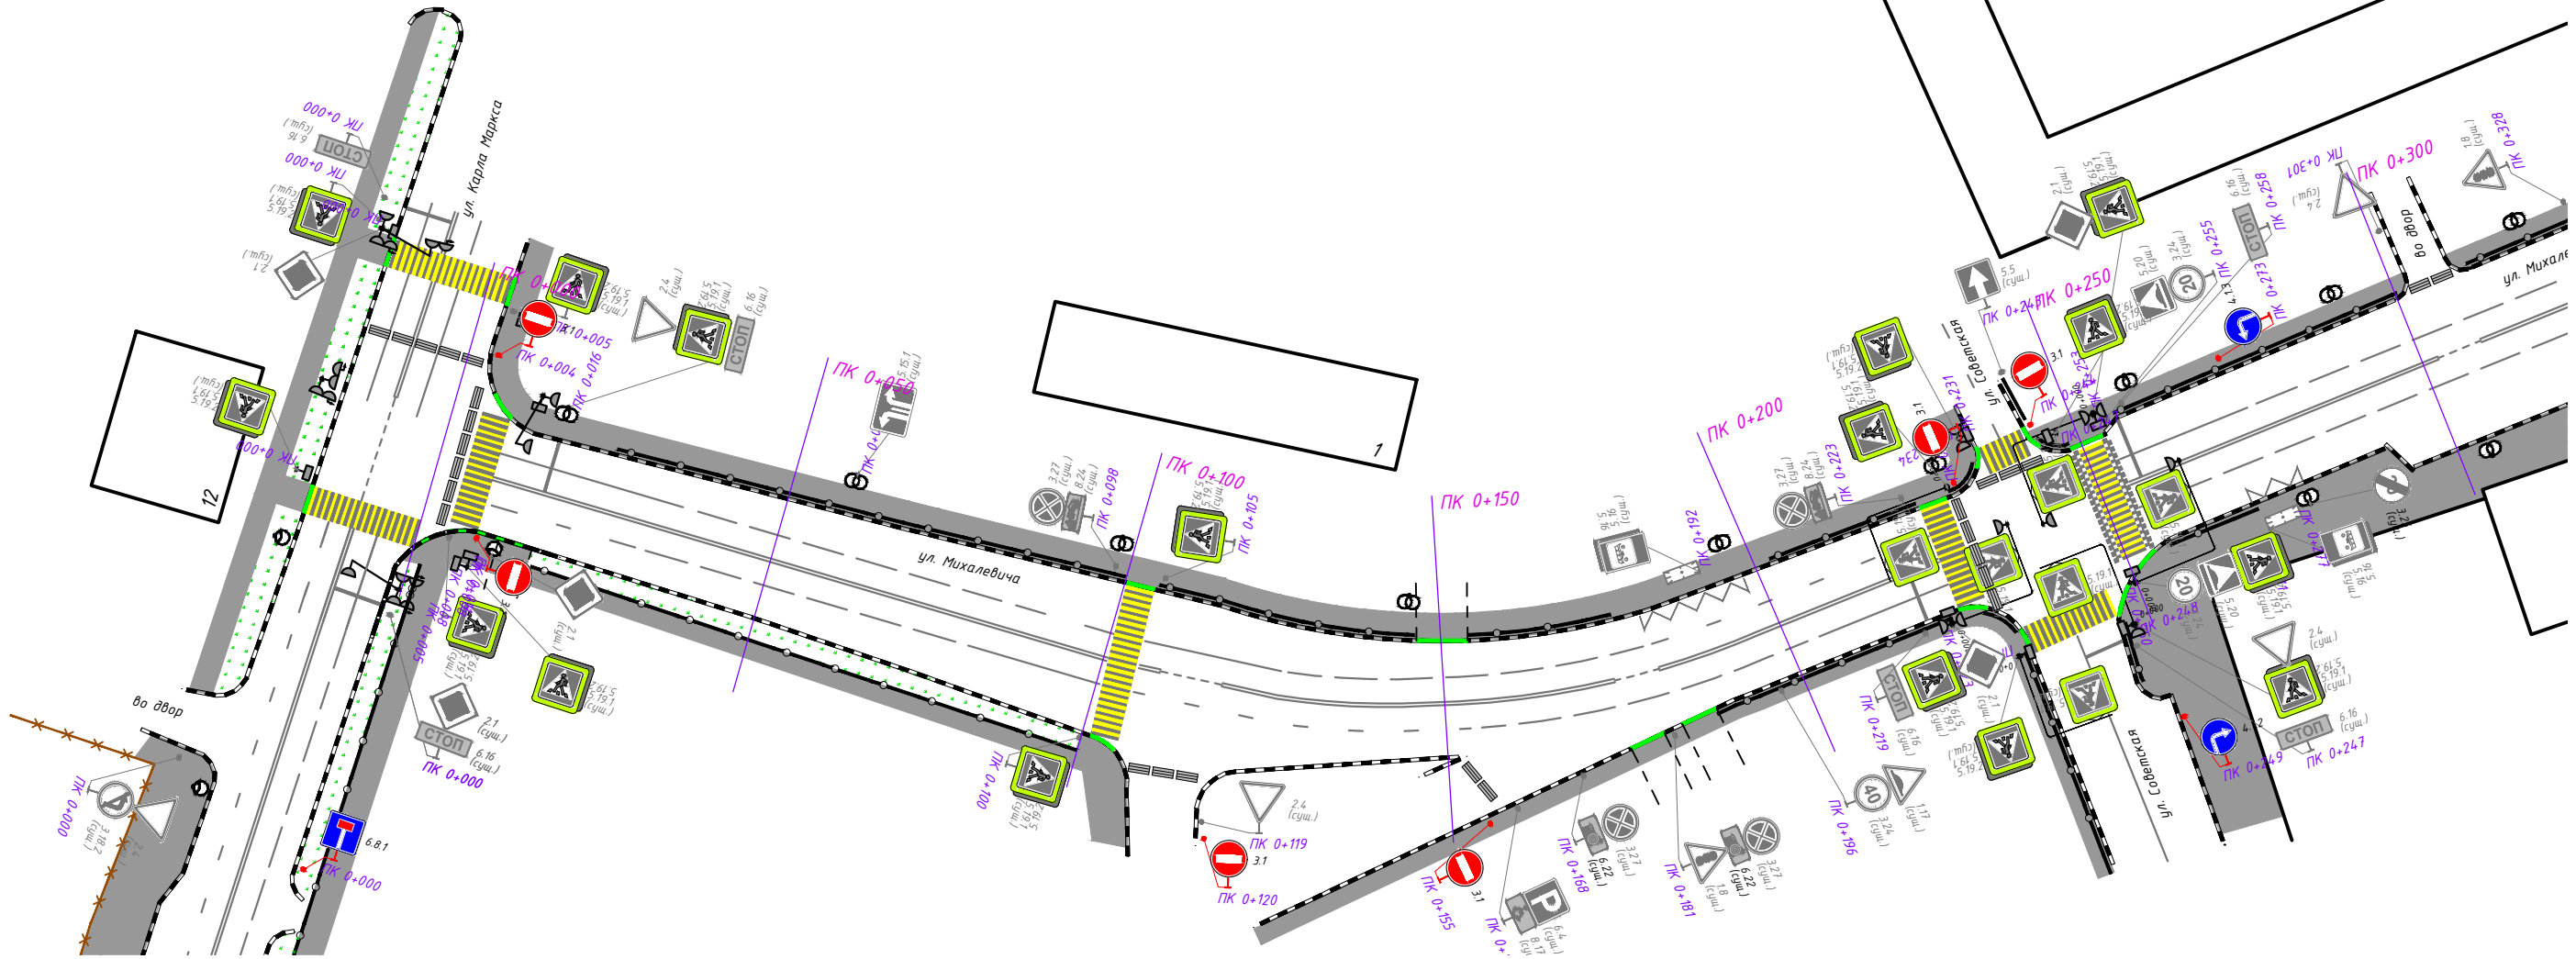

Условные обозначения:

- === - защитные блоки
- существующие дорожные знаки
- проектируемые дорожные знаки
- - существующая дорожная разметка

1:1000


						ИП-2004/222-ПОДД-Т1-ПОД		
						Разработка временного проекта организации дорожного движения на период проведения в Раменском городском округе Московской области массовых мероприятий		
Изм.	Кол.уч.	Лист	N док.	Подп.	Дата	Проект организации дорожного движения по адресу: г. Раменское, ул. Михалевича Схема №4в	Стадия	Лист
Разраб.	Стрижак				04.22		П	1
Пров.	Михайлина				04.22	Проектируемая схема организации дорожного движения		

Согласовано:					
Инв.подл.	Взам.инв.Н				
	Подпись и дата				

Согласовано:				Взам.инв.Н	Подпись и дата	Инв.Н.подл.

Требуемые технические средства организации дорожного движения

Номер знака по ГОСТ Р 52290-2004	Эскиз	Размер знака по ГОСТ Р 52290-2004, мм	Количество, шт.	Наименование
4.1.2		D = 700	1	движение направо
4.1.3		D = 700	1	движение налево
3.1		D = 700	1	въезд запрещен
		H = 900 B = 600	1	информационный щит
ИТОГО:			4	
Дополнительное оборудование				
	самостоятельные опоры под знаки		4	комплект
	защитный блок		3	шт.

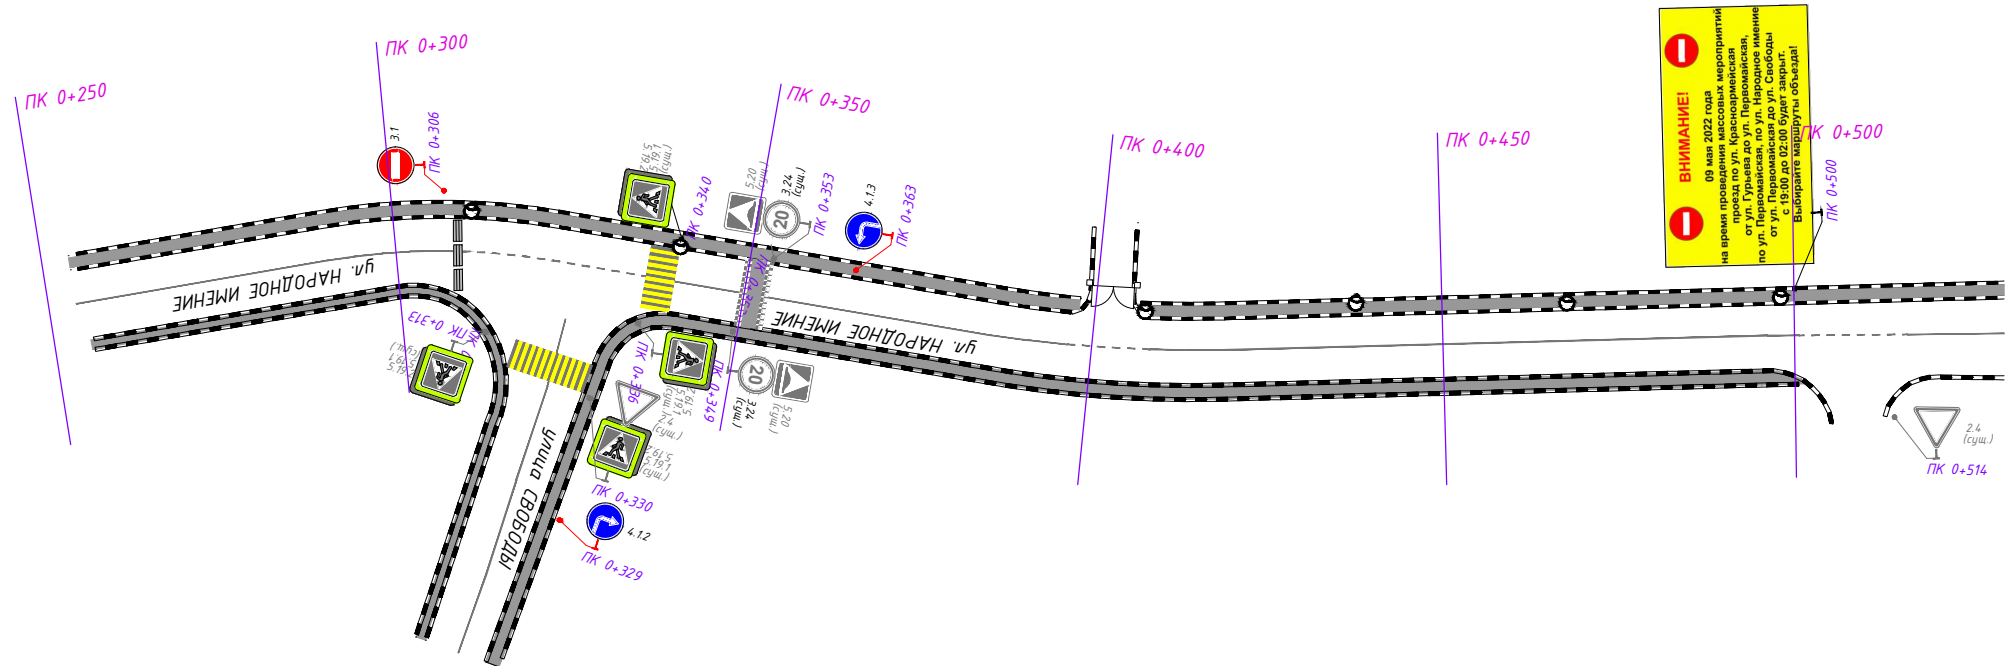

Условные обозначения:

- — — — — защитные блоки
- 3.1 (сущ.) — существующие дорожные знаки
- 3.1 — проектируемые дорожные знаки
- — — — — существующая дорожная разметка

						ИП-2004/222-ПОДД-Т1-ПОД			
						Разработка временного проекта организации дорожного движения на период проведения в Раменском городском округе Московской области массовых мероприятий			
Изм.	Кол.уч	Лист	N док.	Подп.	Дата	Проект организации дорожного движения по адресу: г. Раменское, ул. Народное имяние – ул. Свободы Схема №5	Стадия	Лист	Листов
Разраб.		Стрижак			04.22		П	1	1
Пров.		Михайлина			04.22	Проектируемая схема организации дорожного движения	 ИНВЕСТ ПРОЕКТ		

Согласовано:			
Инв. N. подл.	Подпись и дата	Взам. инв. N	

Требуемые технические средства организации дорожного движения


Номер знака по ГОСТ Р 52290-2004	Эскиз	Размер знака по ГОСТ Р 52290-2004, мм	Количество, шт.	Наименование
4.1.3		D = 700	1	движение налево
3.1		D = 700	1	въезд запрещен
			1	информационный щит
ИТОГО:			3	
Дополнительное оборудование				
	самостоятельные опоры под знаки		3	комплект
	защитный блок		2	шт.



- Условные обозначения:
- защитные блоки
 - 3.1 (сущ.) - существующие дорожные знаки
 - 3.1 - проектируемые дорожные знаки
 - существующая дорожная разметка

1:1000

ИП-2004/222-ПОДД-Т-ПОД					
Разработка временного проекта организации дорожного движения на период проведения в Раменском городском округе Московской области массовых мероприятий					
Изм.	Кол.уч	Лист	N док.	Подп.	Дата
Разраб.	Стрижак				04.22
Пров.	Михайлина				04.22
Проект организации дорожного движения по адресу: г. Раменское, ул. Махова Схема №6				Стадия	Лист
				П	1
Проектируемая схема организации дорожного движения				ИНВЕСТИПРОЕКТ	

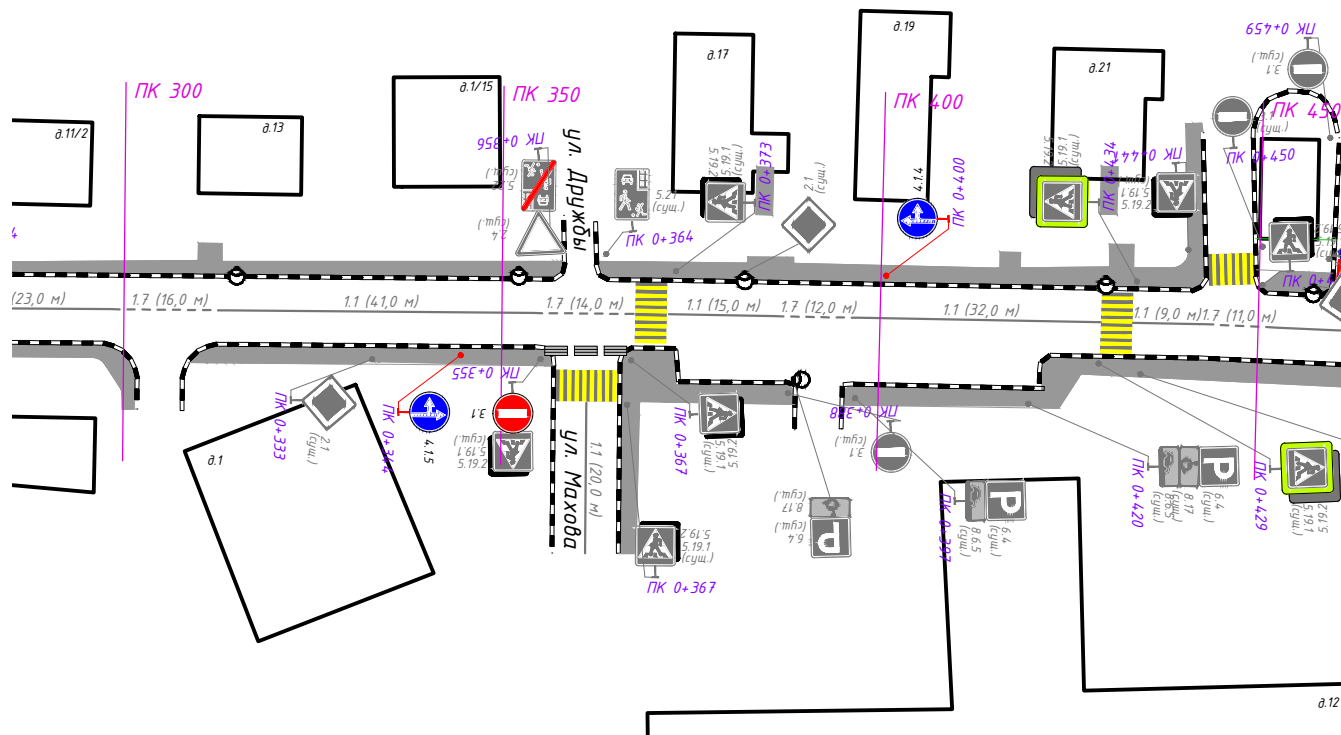

Требуемые технические средства организации дорожного движения

Номер знака по ГОСТ Р 52290-2004	Эскиз	Размер знака по ГОСТ Р 52290-2004, мм	Количество, шт.	Наименование
4.14		D = 700	1	движение прямо или направо
4.15		D = 700	1	движение прямо или налево
3.1		D = 700	1	въезд запрещен
ИТОГО:			3	
Дополнительное оборудование				
	самостоятельные опоры под знаки		3	комплект
	защитный блок		3	шт.

Условные обозначения:

≡≡≡ - защитные блоки



- существующие дорожные знаки



- проектируемые дорожные знаки

— - существующая дорожная разметка

1:1000

ИП-2004/222-ПОДД-Т-ПОД

Разработка временного проекта организации дорожного движения на период проведения в Раменском городском округе Московской области массовых мероприятий

Изм.	Кол.уч.	Лист	N док.	Подп.	Дата
Разраб.	Стрижак				04.22
Пров.	Михайлина				04.22

Проект организации дорожного движения по адресу: г. Раменское, ул. Махова
Схема №6

Стадия	Лист	Листов
П	1	1

Проектируемая схема организации дорожного движения

ИНВЕСТИ
ПРОЕКТ

Взам.инв.Н

Подпись и дата

Инв.Н.подл.