

ОПИСАНИЕ МЕСТОПОЛОЖЕНИЯ ГРАНИЦ**Публичный сервитут объекта «Газопровод низкого давления», кадастровый номер 50:23:0020115:10474**

(наименование объекта, местоположение границ которого описано (далее - объект))

Раздел 1

Сведения об объекте		
№ п/п	Характеристики объекта	Описание характеристик
1	2	3
1	Местоположение объекта	Московская область, Раменский м.о., п.г.т. Кратово
2	Площадь объекта ± величина погрешности определения площади ($P \pm \Delta P$)	$886 \text{ м}^2 \pm 26 \text{ м}^2$
3	Иные характеристики объекта	Вид объекта реестра границ: Зона с особыми условиями использования территории Вид объекта по документу: Публичный сервитут объекта «Газопровод низкого давления», кадастровый номер 50:23:0020115:10474 Содержание ограничений использования объектов недвижимости в пределах зоны или территории: Публичный сервитут, для целей размещения линейных объектов системы газоснабжения, их неотъемлемых технологических частей. Срок установления 49 лет. Владелец публичного сервитута: Акционерное Общество «Мособлгаз» (ИНН 5032292612, ОГРН 1175024034734). Адрес: Московская обл. г. Одинцово, д. Раздоры, 1-й км Рублево-Успенского шоссе, д. 1, корп. Б. Электронная почта: info@mosoblgaz.ru


Раздел 2

Сведения о местоположении границ объекта					
1. Система координат		МСК-50, зона 2			
2. Сведения о характерных точках границ объекта					
Обозначение характерных точек границ	Координаты, м		Метод определения координат характерной точки	Средняя квадратическая погрешность положения характерной точки (Mt), м	Описание обозначения точки на местности (при наличии)
	X	Y			
1	2	3	4	5	6
1	452 048,29	2 228 708,53	Аналитический метод	0,10	—
2	452 039,35	2 228 755,89	Аналитический метод	0,10	—
3	452 032,54	2 228 754,98	Аналитический метод	0,10	—
4	452 021,76	2 228 804,33	Аналитический метод	0,10	—
5	452 017,86	2 228 803,47	Аналитический метод	0,10	—
6	452 029,42	2 228 750,52	Аналитический метод	0,10	—
7	452 036,17	2 228 751,43	Аналитический метод	0,10	—
8	452 043,57	2 228 711,97	Аналитический метод	0,10	—
9	452 000,97	2 228 706,95	Аналитический метод	0,10	—
10	451 934,93	2 228 700,72	Аналитический метод	0,10	—
11	451 928,32	2 228 700,05	Аналитический метод	0,10	—
12	451 928,72	2 228 696,07	Аналитический метод	0,10	—
13	452 001,41	2 228 702,97	Аналитический метод	0,10	—
1	452 048,29	2 228 708,53	Аналитический метод	0,10	—
3. Сведения о характерных точках части (частей) границы объекта					
1	2	3	4	5	6
—	—	—	—	—	—

Раздел 3

Сведения о местоположении измененных (уточненных) границ объекта							
1. Система координат		МСК-50, зона 2					
2. Сведения о характерных точках границ объекта							
Обозначение характерных точек границы	Существующие координаты, м		Измененные (уточненные) координаты, м		Метод определения координат характерной точки	Средняя квадратическа я погрешность положения характерной точки (Mt), м	Описание обозначения точки на местности (при наличии)
	X	Y	X	Y			
1	2	3	4	5	6	7	8
—	—	—	—	—	—	—	—
3. Сведения о характерных точках части (частей) границы объекта							
1	2	3	4	5	6	7	8
—	—	—	—	—	—	—	—

Раздел 4
План границ объекта

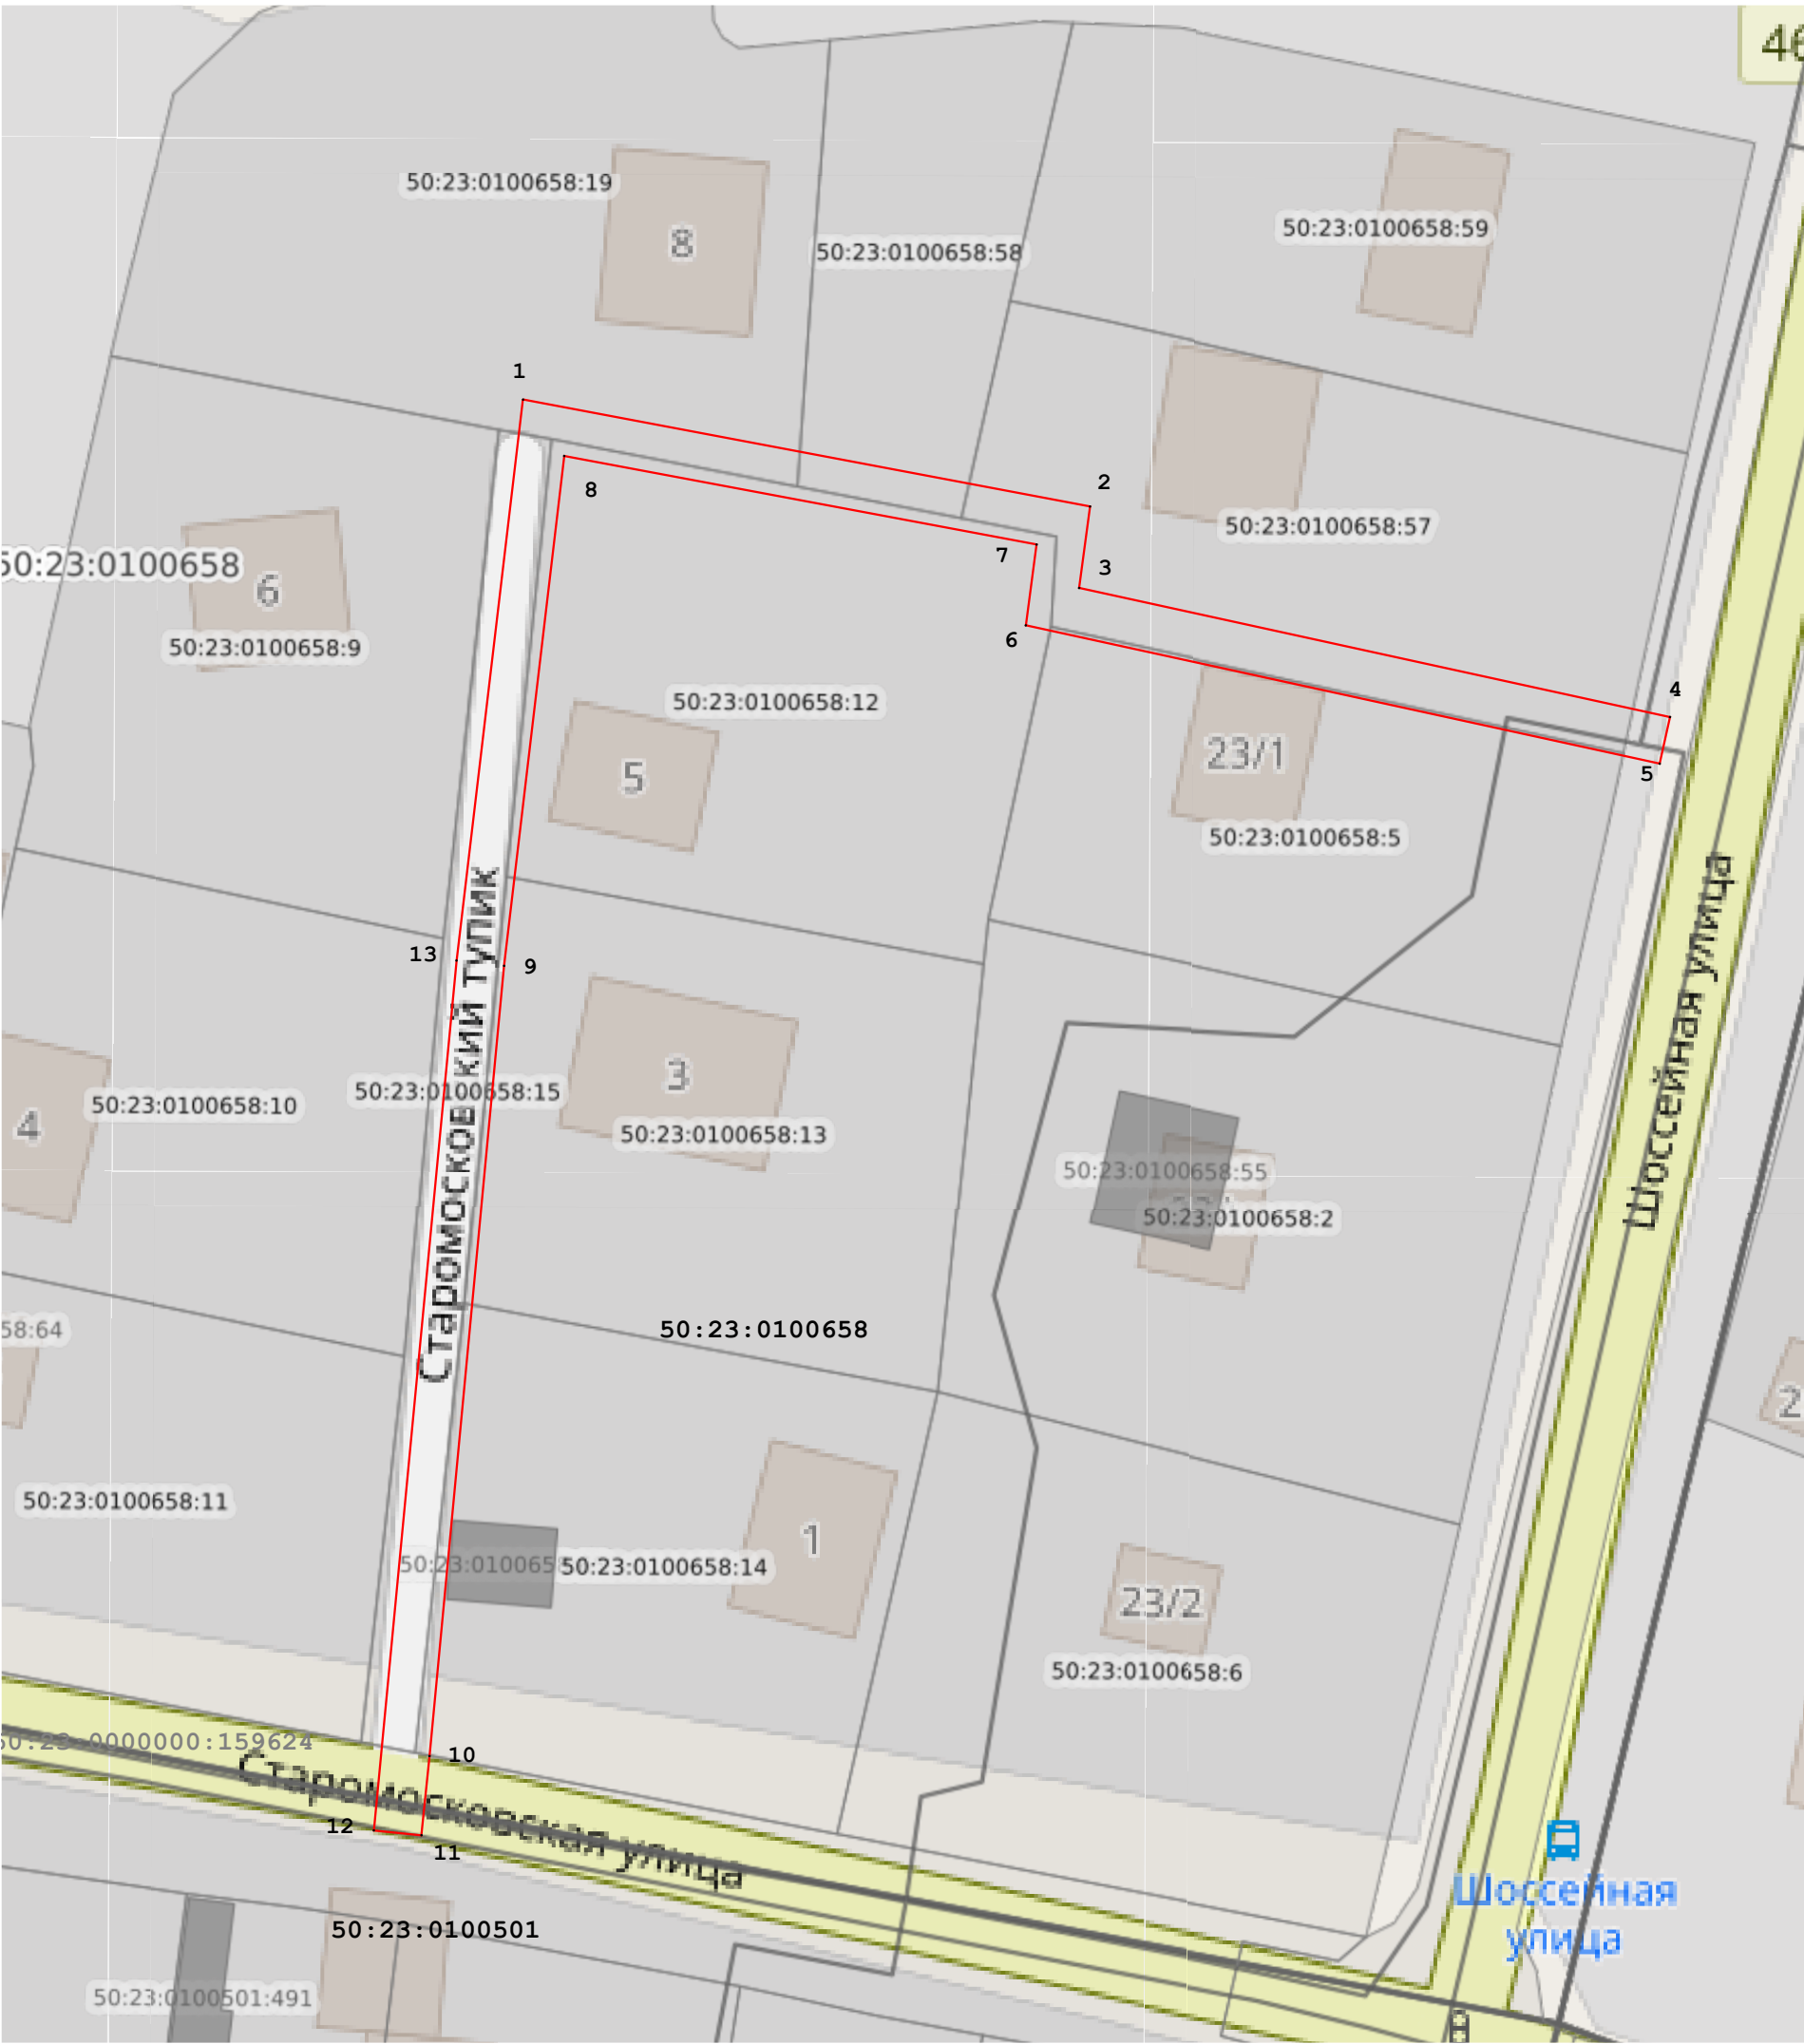

Масштаб 1:600

Используемые условные знаки и обозначения:

- обозначение земельного участка, сведения о котором содержатся в ЕГРН;
- номер кадастрового квартала
- граница кадастрового квартала;
- часть границы, сведения ЕГРН о которой позволяют однозначно определить ее положение на местности;
- характерная точка зоны;
- граница зоны.

Подпись _____ Дата « 15 » июля 20 25 г.

Место для оттиска печати (при наличии) лица, составившего описание местоположения границ объекта

