

ГРАФИЧЕСКОЕ ОПИСАНИЕ
местоположения границ публичного сервитута

Публичный сервитут в пользу АО "Мособлгаз", ОГРН 1175024034734, ИНН 5032292612 (почтовый адрес: Бокс № 47, Одинцовский городской округ, Московская обл., 143016, адрес электронной почты info@mosoblgaz.ru) с целью строительства, реконструкции, эксплуатации линейных объектов системы газоснабжения: "Газопровод высокого давления $P \leq 1,2$ МПа, газопровод высокого давления $P \leq 0,6$ МПа, с газорегуляторным пунктом по адресу: Московская область, Раменский р-н, д. Сельцо, в районе земельного участка с кад. № 50:23:0000000:167495". Срок сервитута — 10 лет
(наименование объекта, местоположение границ которого описано (далее - объект))

Раздел 1

Сведения об объекте		
№ п/п	Характеристики объекта	Описание характеристик
1	2	3
1	Местоположение объекта	Московская область, город Раменское, деревня Сельцо
2	Площадь объекта +/- величина погрешности определения площади (Р+/- Дельта Р)	5035 кв.м ± 15.16 кв.м
3	Иные характеристики объекта	Публичный сервитут в пользу АО "Мособлгаз", ОГРН 1175024034734, ИНН 5032292612 (почтовый адрес: Бокс № 47, Одинцовский городской округ, Московская обл., 143016, адрес электронной почты info@mosoblgaz.ru) с целью строительства, реконструкции, эксплуатации линейных объектов системы газоснабжения: "Газопровод высокого давления $P \leq 1,2$ МПа, газопровод высокого давления $P \leq 0,6$ МПа, с газорегуляторным пунктом по адресу: Московская область, Раменский р-н, д. Сельцо, в районе земельного участка с кад. № 50:23:0000000:167495". Срок сервитута — 10 лет

Раздел 2


Сведения о местоположении границ объекта					
1. Система координат <u>МСК-50, зона2</u>					
2. Сведения о характерных точках границ объекта					
Обозначение характерных точек границ	Координаты, м		Метод определения координат характерной точки	Средняя квадратическая погрешность положения характерной точки (M_t), м	Описание обозначения точки на местности (при наличии)
	X	Y			
1	2	3	4	5	6
1	446904.14	2220278.35	Аналитический метод	0.10	—
2	446899.82	2220274.40	Аналитический метод	0.10	—
3	446902.87	2220271.03	Аналитический метод	0.10	—
4	446946.33	2220223.68	Аналитический метод	0.10	—
5	446983.66	2220182.79	Аналитический метод	0.10	—
6	446978.49	2220178.07	Аналитический метод	0.10	—
7	447002.64	2220152.52	Аналитический метод	0.10	—
8	446891.56	2220047.24	Аналитический метод	0.10	—
9	446877.13	2220034.34	Аналитический метод	0.10	—
10	446872.56	2220039.44	Аналитический метод	0.10	—
11	446868.13	2220035.02	Аналитический метод	0.10	—
12	446859.83	2220028.18	Аналитический метод	0.10	—
13	446812.86	2219987.12	Аналитический метод	0.10	—
14	446800.50	2219975.20	Аналитический метод	0.10	—
15	446791.59	2219967.56	Аналитический метод	0.10	—
16	446794.20	2219964.52	Аналитический метод	0.10	—
17	446798.73	2219959.24	Аналитический метод	0.10	—
18	446834.77	2219917.24	Аналитический метод	0.10	—
19	446891.52	2219855.30	Аналитический метод	0.10	—
20	446999.14	2219745.86	Аналитический метод	0.10	—
21	447133.91	2219595.28	Аналитический метод	0.10	—
22	447232.71	2219484.55	Аналитический метод	0.10	—
23	447238.73	2219481.10	Аналитический метод	0.10	—
24	447242.96	2219480.24	Аналитический метод	0.10	—
25	447241.28	2219471.96	Аналитический метод	0.10	—
26	447263.23	2219467.50	Аналитический метод	0.10	—
27	447263.44	2219468.54	Аналитический метод	0.10	—
28	447276.20	2219453.24	Аналитический метод	0.10	—
29	447279.35	2219455.86	Аналитический метод	0.10	—
30	447264.47	2219473.60	Аналитический метод	0.10	—
31	447267.39	2219487.99	Аналитический метод	0.10	—
32	447245.43	2219492.44	Аналитический метод	0.10	—
33	447243.75	2219484.16	Аналитический метод	0.10	—
34	447239.54	2219485.01	Аналитический метод	0.10	—
35	447235.69	2219487.23	Аналитический метод	0.10	—
36	447136.89	2219597.95	Аналитический метод	0.10	—
37	447002.06	2219748.59	Аналитический метод	0.10	—
38	446894.43	2219858.06	Аналитический метод	0.10	—
39	446837.77	2219919.89	Аналитический метод	0.10	—
40	446802.85	2219960.59	Аналитический метод	0.10	—
41	446797.24	2219967.13	Аналитический метод	0.10	—
42	446803.20	2219972.24	Аналитический метод	0.10	—
43	446815.57	2219984.18	Аналитический метод	0.10	—
44	446862.42	2220025.13	Аналитический метод	0.10	—
45	446870.82	2220032.06	Аналитический метод	0.10	—
46	446872.40	2220033.63	Аналитический метод	0.10	—
47	446876.82	2220028.69	Аналитический метод	0.10	—
48	446894.27	2220044.30	Аналитический метод	0.10	—
49	447008.29	2220152.36	Аналитический метод	0.10	—
50	446984.19	2220177.86	Аналитический метод	0.10	—

51	446989.31	2220182.54	Аналитический метод	0.10	–
52	446949.28	2220226.38	Аналитический метод	0.10	–
53	446905.83	2220273.73	Аналитический метод	0.10	–
54	446905.46	2220274.13	Аналитический метод	0.10	–
55	446906.31	2220274.91	Аналитический метод	0.10	–
1	446904.14	2220278.35	Аналитический метод	0.10	–

3. Сведения о характерных точках части (частей) границы объекта

Обозначение характерных точек части границы	Координаты, м		Метод определения координат характерной точки	Средняя квадратическая погрешность положения характерной точки (M_t), м	Описание обозначения точки на местности (при наличии)
	X	Y			
1	2	3	4	5	6
–	–	–	–	–	–

Раздел 4
План границ объекта

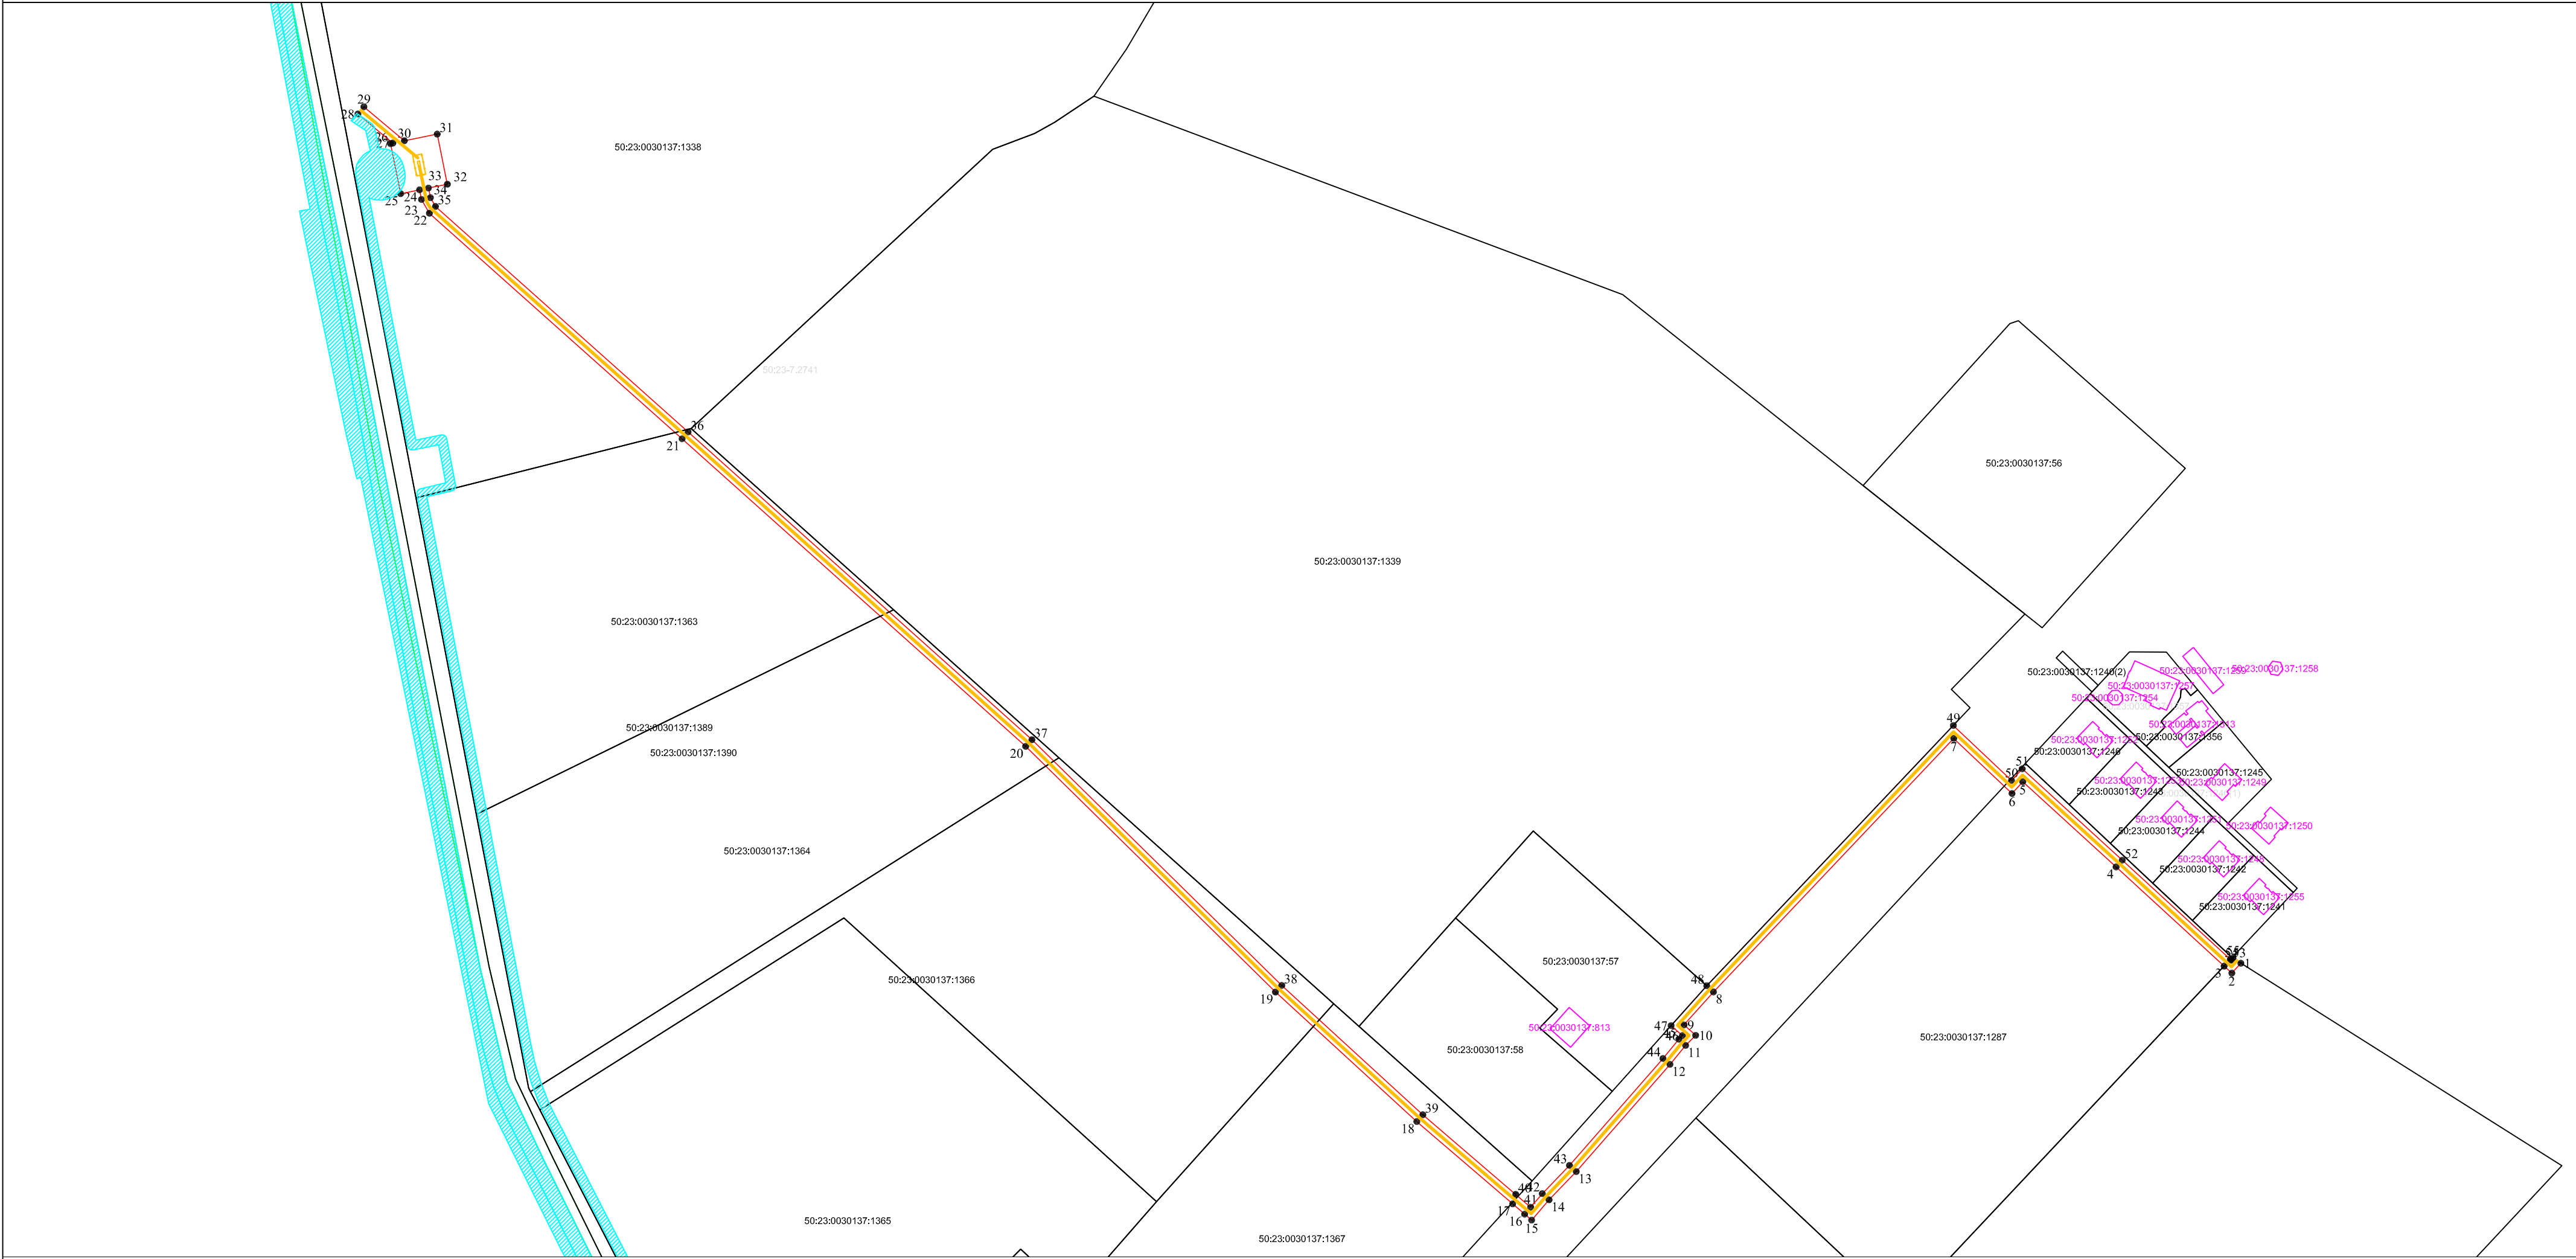

- Используемые условные знаки и обозначения:
- 1 - характерная точка контура, сведения о которой позволяют однозначно определить её на местности
 - - граница публичного сервитута
 - 1 - обозначение новой характерной точки
 - - границы земельных участков, согласно сведениям ЕГРН
 - 50:23:0030137:2 - кадастровый номер земельного участка
 - - граница кадастровых кварталов
 - 50:23:0030137 - номер кадастрового квартала
 - - проектируемое сооружение газопровода
 - - существующие ЗОУИТ
 - - обозначение ОКС

Масштаб 1:2000

Подпись _____ Дата «19» декабря 2025 г.

Место для оттиска печати лица, составившего описание местоположения границ объекта



ТЕКСТОВОЕ ОПИСАНИЕ
местоположения границ публичного сервитута

Прохождение границы		Описание прохождения границы
от точки	до точки	
1	2	3
–	–	–