

ОПИСАНИЕ МЕСТОПОЛОЖЕНИЯ ГРАНИЦ

Публичный сервитут объекта «Газопровод низкого давления», кадастровый номер 50:23:0000000:135872

(наименование объекта, местоположение границ которого описано (далее - объект)

Раздел 1		
Сведения об объекте		
№ п/п	Характеристики объекта	Описание характеристик
1	2	3
1	Местоположение объекта	Московская область, Раменский м.о., д. Заболотье
2	Площадь объекта ± величина погрешности определения площади (Р ± ΔР)	475 м² ± 8 м²
3	Иные характеристики объекта	Вид объекта реестра границ: Зона с особыми условиями использования территории Вид объекта по документу: Публичный сервитут объекта «Газопровод низкого давления», кадастровый номер 50:23:0000000:135872 Содержание ограничений использования объектов недвижимости в пределах зоны или территории: Публичный сервитут, для целей размещения линейных объектов системы газоснабжения, их неотъемлемых технологических частей. Срок установления 588 месяцев. Владелец публичного сервитута: Акционерное Общество «Мособлгаз» (ИНН 5032292612, ОГРН 1175024034734). Адрес: Московская обл. г. Одинцово, д. Раздоры, 1-й км Рублево-Успенского шоссе, д. 1, корп. Б. Электронная почта: info@mosoblgaz.ru

Раздел 2

Сведения о местоположении границ объекта

1. Система координат МСК-50, зона 2

2. Сведения о характерных точках границ объекта

Обозначение характерных точек границ	Координаты, м		Метод определения координат характерной точки	Средняя квадратическая погрешность положения характерной точки (Mt), м	Описание обозначения точки на местности (при наличии)
	X	Y			
1	2	3	4	5	6
1	445 637,27	2 231 819,35	Аналитический метод	0,10	—
2	445 637,01	2 231 823,35	Аналитический метод	0,10	—
3	445 594,17	2 231 820,49	Аналитический метод	0,10	—
4	445 583,31	2 231 819,63	Аналитический метод	0,10	—
5	445 558,12	2 231 817,11	Аналитический метод	0,10	—
6	445 552,75	2 231 816,04	Аналитический метод	0,10	—
7	445 550,52	2 231 814,11	Аналитический метод	0,10	—
8	445 548,78	2 231 811,45	Аналитический метод	0,10	—
9	445 549,47	2 231 797,83	Аналитический метод	0,10	—
10	445 550,97	2 231 781,15	Аналитический метод	0,10	—
11	445 554,95	2 231 781,51	Аналитический метод	0,10	—
12	445 553,47	2 231 798,11	Аналитический метод	0,10	—
13	445 552,84	2 231 810,35	Аналитический метод	0,10	—
14	445 553,56	2 231 811,45	Аналитический метод	0,10	—
15	445 554,57	2 231 812,32	Аналитический метод	0,10	—
16	445 558,72	2 231 813,15	Аналитический метод	0,10	—
17	445 583,67	2 231 815,65	Аналитический метод	0,10	—
1	445 637,27	2 231 819,35	Аналитический метод	0,10	—

3. Сведения о характерных точках части (частей) границы объекта

1	2	3	4	5	6
—	—	—	—	—	—


Раздел 3

Сведения о местоположении измененных (уточненных) границ объекта

1. Система координат МСК-50, зона 2

2. Сведения о характерных точках границ объекта

Обозначение характерных точек границы	Существующие координаты, м		Измененные (уточненные) координаты, м		Метод определения координат характерной точки	Средняя квадратическая погрешность положения характерной точки (Mt), м	Описание обозначения точки на местности (при наличии)
	X	Y	X	Y			
1	2	3	4	5	6	7	8
—	—	—	—	—	—	—	—
3. Сведения о характерных точках части (частей) границы объекта							
1	2	3	4	5	6	7	8
—	—	—	—	—	—	—	—

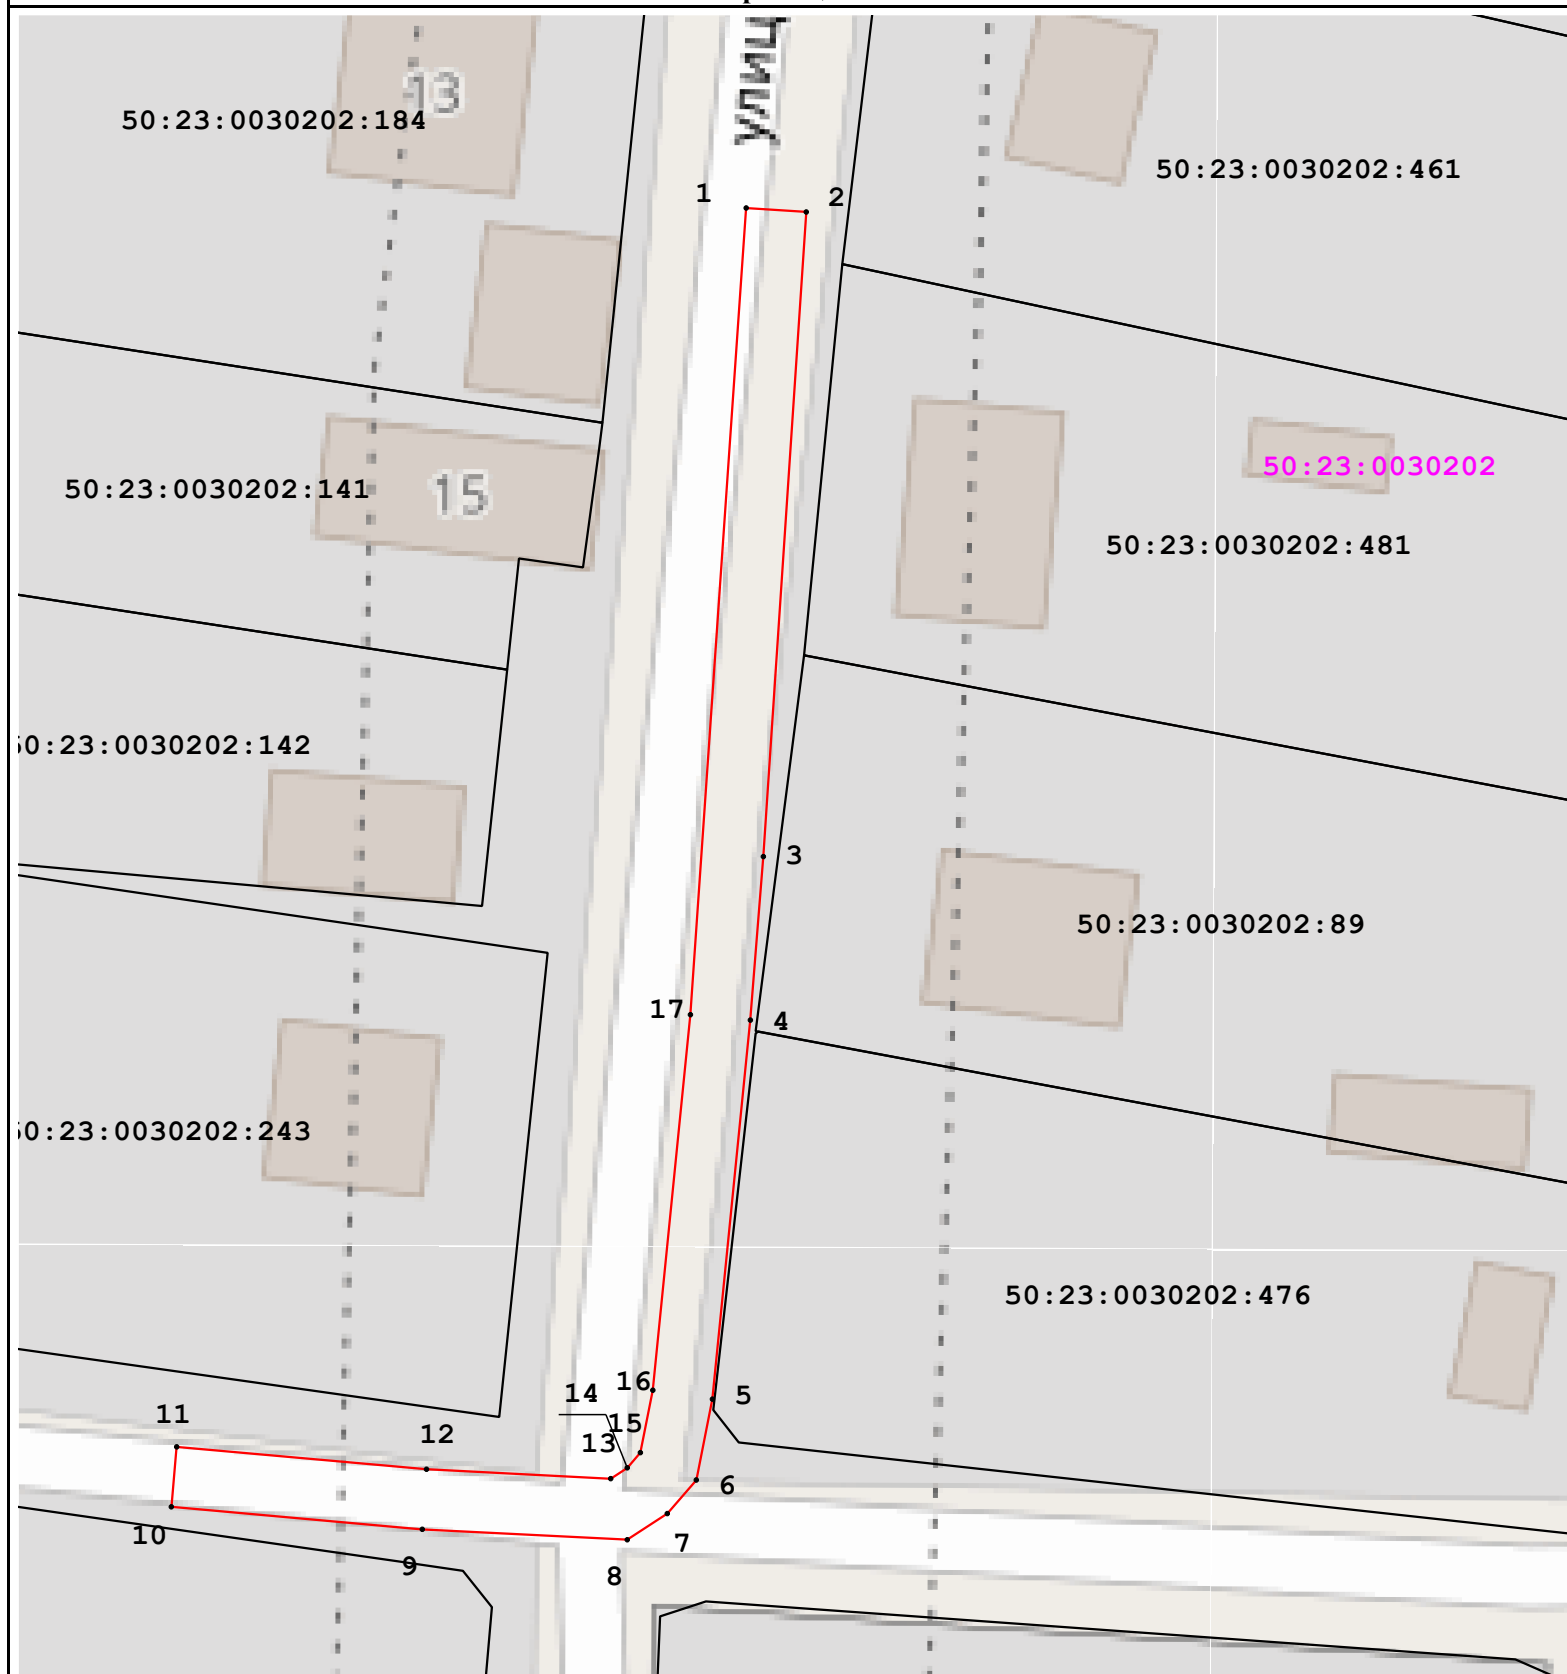

Масштаб 1:500

Условные обозначения:

50:23:0030202 - номер кадастрового квартала

50:23:0030202 - граница кадастрового квартала;

● 1 - характерная точка зоны;

50:23:0030202:476 - обозначение земельного участка, сведения о котором содержатся в ЕГРН;

— - часть границы, сведения ЕГРН о которой позволяют однозначно определить ее положение на местности;

— - граница зоны.

Подпись _____

Дата _____

1 апреля 2026 г.

Место для оттиска печати (при наличии) лица, составившего описание местоположения границ объекта

