

ГРАФИЧЕСКОЕ ОПИСАНИЕ

местоположения границ населенных пунктов, территориальных зон, особо охраняемых природных территорий, зон с особыми условиями использования территории

«Строительство КЛ-10 кВ от РП-10 кВ «Сельвачево» до оп. 1 фид. 3 ПС №121 "Асаново", ГНБ, т.ч. ПИР, МО, г.о. Раменский (Программа ЭТС-Энерго)

(наименование объекта, местоположение границ которого описано (далее - объект)

Раздел 1

Сведения об объекте		
N п/п	Характеристики объекта	Описание характеристик
1	2	3
1	Местоположение объекта	Российская Федерация, Московская область, Раменский муниципальный округ, сельское поселение Константиновское, район с. Вишняково
2	Площадь объекта +/- величина погрешности определения площади (Р +/- Дельта Р)	5344 ± 26 кв. м.
3	Иные характеристики объекта	Вид объекта реестра границ: Зона с особыми условиями использования территории. Содержание ограничений использования объектов недвижимости в пределах зоны или территории: Публичный сервитут устанавливается в соответствии со ст. 39.37 Земельного Кодекса Российской Федерации с целью: «Строительство КЛ-10 кВ от РП-10 кВ «Сельвачево» до оп. 1 фид. 3 ПС №121 "Асаново", ГНБ, т.ч. ПИР, МО, г.о. Раменский (Программа ЭТС-Энерго) на 120 месяцев в пользу Филиала Публичного акционерного общества «Россети Московский регион» - Южные электрические сети ОГРН 1057746555811 ИНН 5036065113 142117, Московская область, г. Подольск, ул. Кирова, д. 65

Раздел 2

Сведения о местоположении границ объекта					
1. Система координат <u>МСК-50 зона 2</u>					
2. Сведения о характерных точках границ объекта					
Обозначение характерных точек границ	Координаты, м		Метод определения координат характерной точки	Средняя квадратическая погрешность положения характерной точки (Mt), м	Описание обозначения точки на местности (при наличии)
	X	Y			
1	2	3	4	5	6
:ЗУ1					
1	431425,83	2217307,99	Аналитический метод	0,1	-
2	431426,96	2217306,15	Аналитический метод	0,1	-
3	431434,30	2217294,74	Аналитический метод	0,1	-
4	431436,53	2217291,19	Аналитический метод	0,1	-
5	431432,40	2217285,59	Аналитический метод	0,1	-
6	431433,68	2217283,95	Аналитический метод	0,1	-
7	431438,47	2217290,45	Аналитический метод	0,1	-
8	431438,95	2217291,10	Аналитический метод	0,1	-
9	431435,99	2217295,81	Аналитический метод	0,1	-
10	431428,67	2217307,19	Аналитический метод	0,1	-
11	431427,35	2217309,29	Аналитический метод	0,1	-
1	431425,83	2217307,99	Аналитический метод	0,1	-
:ЗУ2					
12	431215,38	2218446,84	Аналитический метод	0,1	-
13	431216,81	2218447,77	Аналитический метод	0,1	-
14	431208,88	2218459,99	Аналитический метод	0,1	-
15	431204,61	2218467,95	Аналитический метод	0,1	-
16	431202,74	2218471,45	Аналитический метод	0,1	-
17	431185,01	2218501,02	Аналитический метод	0,1	-
18	431165,76	2218532,85	Аналитический метод	0,1	-

19	431144,8	2218567,76	Аналитический метод	0,1	-
20	431127,37	2218596,34	Аналитический метод	0,1	-
21	431112,42	2218621,13	Аналитический метод	0,1	-
22	431098,86	2218643,54	Аналитический метод	0,1	-
23	431084,76	2218666,77	Аналитический метод	0,1	-
24	431070,66	2218691,18	Аналитический метод	0,1	-
25	431055,4	2218715,78	Аналитический метод	0,1	-
26	431041,28	2218738,85	Аналитический метод	0,1	-
27	431028,26	2218761,4	Аналитический метод	0,1	-
28	430948,15	2218895,57	Аналитический метод	0,1	-
29	430943,16	2218900,7	Аналитический метод	0,1	-
30	430935,88	2218911,6	Аналитический метод	0,1	-
31	430925,74	2218933,89	Аналитический метод	0,1	-
32	430914,72	2218955,21	Аналитический метод	0,1	-
33	430867,89	2219044,57	Аналитический метод	0,1	-
34	430858,23	2219090,2	Аналитический метод	0,1	-
35	430850,93	2219127,44	Аналитический метод	0,1	-
36	430843,06	2219166,92	Аналитический метод	0,1	-
37	430834,89	2219208,12	Аналитический метод	0,1	-
38	430834,47	2219219,2	Аналитический метод	0,1	-
39	430833,14	2219254,33	Аналитический метод	0,1	-
40	430832,08	2219283,19	Аналитический метод	0,1	-
41	430832,19	2219309,99	Аналитический метод	0,1	-
42	430832,07	2219368,54	Аналитический метод	0,1	-
43	430832,64	2219404,44	Аналитический метод	0,1	-
44	430832,33	2219441,45	Аналитический метод	0,1	-
45	430831,91	2219474,75	Аналитический метод	0,1	-
46	430829,86	2219492,9	Аналитический метод	0,1	-
47	430830,46	2219517,34	Аналитический метод	0,1	-

48	430832,81	2219545,26	Аналитический метод	0,1	-
49	430833,51	2219553,55	Аналитический метод	0,1	-
50	430835,1	2219572,4	Аналитический метод	0,1	-
51	430835,74	2219579,11	Аналитический метод	0,1	-
52	430837,82	2219603,87	Аналитический метод	0,1	-
53	430839,33	2219616,5	Аналитический метод	0,1	-
54	430842,27	2219641,21	Аналитический метод	0,1	-
55	430846,77	2219675,77	Аналитический метод	0,1	-
56	430850,87	2219712,45	Аналитический метод	0,1	-
57	430857,21	2219751,9	Аналитический метод	0,1	-
58	430862,73	2219789,98	Аналитический метод	0,1	-
59	430868,42	2219833,42	Аналитический метод	0,1	-
60	430874,12	2219872,29	Аналитический метод	0,1	-
61	430879,52	2219905,9	Аналитический метод	0,1	-
62	430882,62	2219923,84	Аналитический метод	0,1	-
63	430883,28	2219927,51	Аналитический метод	0,1	-
64	430885,24	2219938,51	Аналитический метод	0,1	-
65	430885,08	2219939,24	Аналитический метод	0,1	-
66	430884,12	2219943,67	Аналитический метод	0,1	-
67	430885,84	2219944,12	Аналитический метод	0,1	-
68	430886,19	2219944,22	Аналитический метод	0,1	-
69	430885,98	2219945,04	Аналитический метод	0,1	-
70	430883,01	2219956,39	Аналитический метод	0,1	-
71	430868,69	2219952,65	Аналитический метод	0,1	-
72	430870,72	2219944,88	Аналитический метод	0,1	-
73	430855,03	2219940,36	Аналитический метод	0,1	-
74	430823,19	2219930,31	Аналитический метод	0,1	-
75	430792,54	2219920,88	Аналитический метод	0,1	-
76	430767,56	2219913,54	Аналитический метод	0,1	-

77	430745,6	2219905,6	Аналитический метод	0,1	-
78	430714,6	2219897,64	Аналитический метод	0,1	-
79	430698,12	2219896,09	Аналитический метод	0,1	-
80	430693,91	2219896,68	Аналитический метод	0,1	-
81	430690,75	2219898,37	Аналитический метод	0,1	-
82	430677,48	2219909,31	Аналитический метод	0,1	-
83	430656,68	2219935,32	Аналитический метод	0,1	-
84	430647,9	2219943	Аналитический метод	0,1	-
85	430632,55	2219946,94	Аналитический метод	0,1	-
86	430628,03	2219946,07	Аналитический метод	0,1	-
87	430623,02	2219943,71	Аналитический метод	0,1	-
88	430601,3	2219943,94	Аналитический метод	0,1	-
89	430580,27	2219943,92	Аналитический метод	0,1	-
90	430553,41	2219939,28	Аналитический метод	0,1	-
91	430528,45	2219938,13	Аналитический метод	0,1	-
92	430502,62	2219935,52	Аналитический метод	0,1	-
93	430470,5	2219932,62	Аналитический метод	0,1	-
94	430427,63	2219937,64	Аналитический метод	0,1	-
95	430396,22	2219969,23	Аналитический метод	0,1	-
96	430365,01	2220015,19	Аналитический метод	0,1	-
97	430284,98	2220149,1	Аналитический метод	0,1	-
98	430268,58	2220172,26	Аналитический метод	0,1	-
99	430266,95	2220171,1	Аналитический метод	0,1	-
100	430283,3	2220148	Аналитический метод	0,1	-
101	430363,33	2220014,11	Аналитический метод	0,1	-
102	430394,67	2219967,95	Аналитический метод	0,1	-
103	430426,7	2219935,74	Аналитический метод	0,1	-
104	430470,48	2219930,61	Аналитический метод	0,1	-
105	430502,81	2219933,53	Аналитический метод	0,1	-

106	430528,6	2219936,13	Аналитический метод	0,1	-
107	430553,62	2219937,28	Аналитический метод	0,1	-
108	430580,44	2219941,92	Аналитический метод	0,1	-
109	430601,29	2219941,94	Аналитический метод	0,1	-
110	430623,45	2219941,71	Аналитический метод	0,1	-
111	430628,66	2219944,15	Аналитический метод	0,1	-
112	430632,49	2219944,89	Аналитический метод	0,1	-
113	430646,94	2219941,18	Аналитический метод	0,1	-
114	430655,23	2219933,94	Аналитический метод	0,1	-
115	430676,05	2219907,9	Аналитический метод	0,1	-
116	430689,63	2219896,7	Аналитический метод	0,1	-
117	430693,28	2219894,75	Аналитический метод	0,1	-
118	430698,08	2219894,07	Аналитический метод	0,1	-
119	430714,95	2219895,66	Аналитический метод	0,1	-
120	430746,19	2219903,69	Аналитический метод	0,1	-
121	430768,18	2219911,64	Аналитический метод	0,1	-
122	430793,11	2219918,96	Аналитический метод	0,1	-
123	430823,78	2219928,4	Аналитический метод	0,1	-
124	430855,6	2219938,45	Аналитический метод	0,1	-
125	430871,23	2219942,94	Аналитический метод	0,1	-
126	430871,87	2219940,47	Аналитический метод	0,1	-
127	430882,18	2219943,17	Аналитический метод	0,1	-
128	430883,2	2219938,47	Аналитический метод	0,1	-
129	430880,65	2219924,19	Аналитический метод	0,1	-
130	430877,55	2219906,23	Аналитический метод	0,1	-
131	430872,14	2219872,59	Аналитический метод	0,1	-
132	430866,49	2219834,14	Аналитический метод	0,1	-
133	430860,75	2219790,26	Аналитический метод	0,1	-
134	430855,23	2219752,2	Аналитический метод	0,1	-

135	430848,89	2219712,72	Аналитический метод	0,1	-
136	430844,79	2219676,01	Аналитический метод	0,1	-
137	430840,29	2219641,46	Аналитический метод	0,1	-
138	430835,83	2219604,07	Аналитический метод	0,1	-
139	430833,75	2219579,29	Аналитический метод	0,1	-
140	430833,11	2219572,58	Аналитический метод	0,1	-
141	430831,5	2219553,57	Аналитический метод	0,1	-
142	430829,65	2219531,57	Аналитический метод	0,1	-
143	430828,46	2219517,44	Аналитический метод	0,1	-
144	430827,85	2219492,81	Аналитический метод	0,1	-
145	430829,91	2219474,62	Аналитический метод	0,1	-
146	430830,33	2219441,42	Аналитический метод	0,1	-
147	430830,64	2219404,45	Аналитический метод	0,1	-
148	430830,07	2219368,56	Аналитический метод	0,1	-
149	430830,19	2219309,99	Аналитический метод	0,1	-
150	430830,16	2219303,1	Аналитический метод	0,1	-
151	430830,08	2219283,16	Аналитический метод	0,1	-
152	430830,71	2219266	Аналитический метод	0,1	-
153	430832,89	2219207,88	Аналитический метод	0,1	-
154	430841,1	2219166,53	Аналитический метод	0,1	-
155	430848,96	2219127,05	Аналитический метод	0,1	-
156	430856,27	2219089,8	Аналитический метод	0,1	-
157	430865,99	2219043,89	Аналитический метод	0,1	-
158	430912,95	2218954,29	Аналитический метод	0,1	-
159	430923,94	2218933,02	Аналитический метод	0,1	-
160	430934,13	2218910,62	Аналитический метод	0,1	-
161	430941,6	2218899,43	Аналитический метод	0,1	-
162	430946,55	2218894,34	Аналитический метод	0,1	-
163	431026,54	2218760,39	Аналитический метод	0,1	-

164	431039,56	2218737,82	Аналитический метод	0,1	-
165	431053,7	2218714,73	Аналитический метод	0,1	-
166	431068,94	2218690,15	Аналитический метод	0,1	-
167	431083,04	2218665,75	Аналитический метод	0,1	-
168	431097,15	2218642,5	Аналитический метод	0,1	-
169	431110,71	2218620,1	Аналитический метод	0,1	-
170	431125,66	2218595,31	Аналитический метод	0,1	-
171	431143,07	2218566,74	Аналитический метод	0,1	-
172	431164,04	2218531,82	Аналитический метод	0,1	-
173	431183,3	2218499,99	Аналитический метод	0,1	-
174	431201	2218470,46	Аналитический метод	0,1	-
175	431207,16	2218458,97	Аналитический метод	0,1	-
176	431215,14	2218446,68	Аналитический метод	0,1	-
12	431215,38	2218446,84	Аналитический метод	0,1	-
:ЗУЗ					
177	430243,33	2220207,92	Аналитический метод	0,1	-
178	430227,26	2220230,62	Аналитический метод	0,1	-
179	430193,66	2220262,78	Аналитический метод	0,1	-
180	430176,95	2220275,71	Аналитический метод	0,1	-
181	430179,02	2220282,13	Аналитический метод	0,1	-
182	430182,7	2220280,85	Аналитический метод	0,1	-
183	430185,97	2220290,31	Аналитический метод	0,1	-
184	430168,93	2220296,19	Аналитический метод	0,1	-
185	430165,66	2220286,74	Аналитический метод	0,1	-
186	430177,13	2220282,78	Аналитический метод	0,1	-
187	430174,62	2220274,98	Аналитический метод	0,1	-
188	430192,35	2220261,26	Аналитический метод	0,1	-
189	430225,74	2220229,3	Аналитический метод	0,1	-
190	430241,7	2220206,77	Аналитический метод	0,1	-

177	430243,33	2220207,92	Аналитический метод	0,1	-
3, Сведения о характерных точках части (частей) границы объекта					
Обозначени е характерны х точек части границы	Координаты, м		Метод определения координат характерной точки	Средняя квадратическая погрешность положения характерной точки (Mt), м	Описание обозначения точки на местности (при наличии)
	X	Y			
1	2	3	4	5	6
Часть N 1					
-	-	-	-	-	-
-	-	-	-	-	-
Часть N 2					
-	-	-	-	-	-
-	-	-	-	-	-
Часть N ,,,					
-	-	-	-	-	-
-	-	-	-	-	-

Раздел 3

Сведения о местоположении измененных (уточненных) границ объекта							
1, Система координат _____							
2, Сведения о характерных точках границ объекта							
Обозначение характерных точек границ	Существующие координаты, м		Измененные (уточненные) координаты , м		Метод определения координат характерной точки	Средняя квадратическая погрешность положения характерной точки (Mt), м	Описание обозначения точки на местности (при наличии)
	X	Y	X	Y			
1	2	3	4	5	6	7	8
-	-	-	-	-	-	-	-
3, Сведения о характерных точках части (частей) границы объекта							
Часть N 1							
-	-	-	-	-	-	-	-
-	-	-	-	-	-	-	-
Часть N 2							
-	-	-	-	-	-	-	-
-	-	-	-	-	-	-	-
Часть N ,,,							
-	-	-	-	-	-	-	-
-	-	-	-	-	-	-	-

СХЕМА РАСПОЛОЖЕНИЯ ГРАНИЦ СЕРВИТУТА НА КАДАСТРОВОМ ПЛАНЕ ТЕРРИТОРИИ


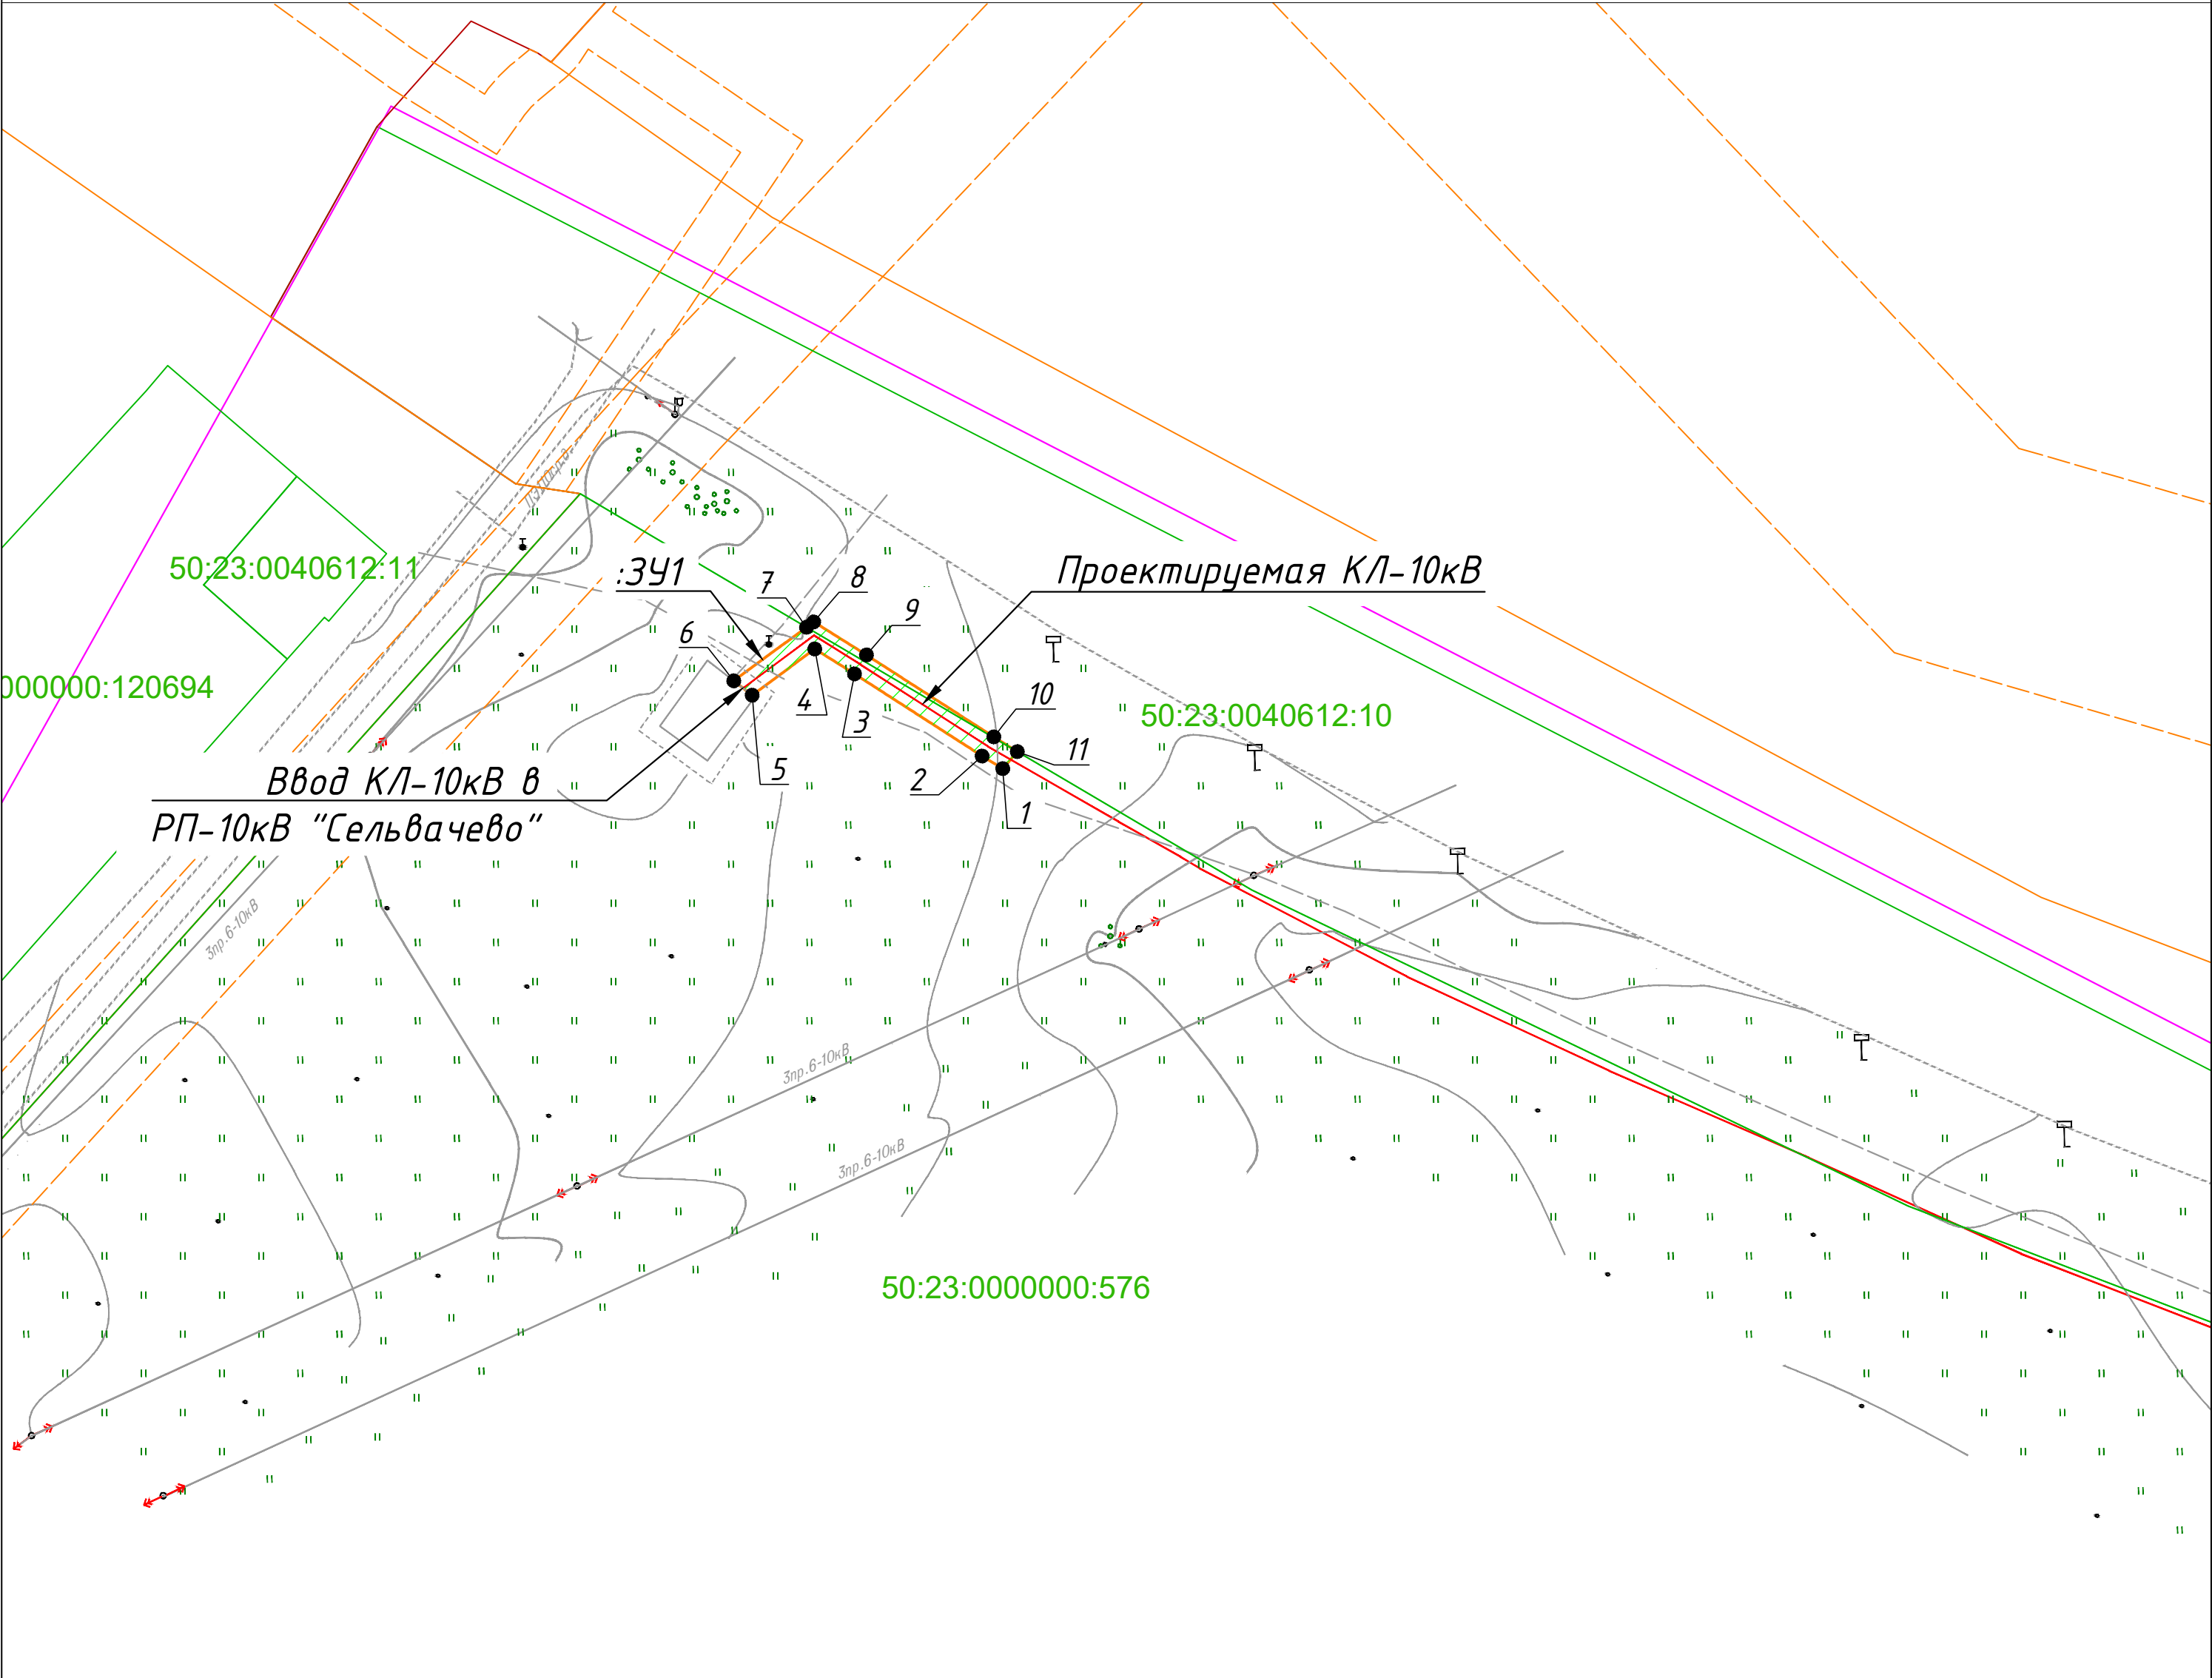


СХЕМА РАСПОЛОЖЕНИЯ ЛИСТОВ

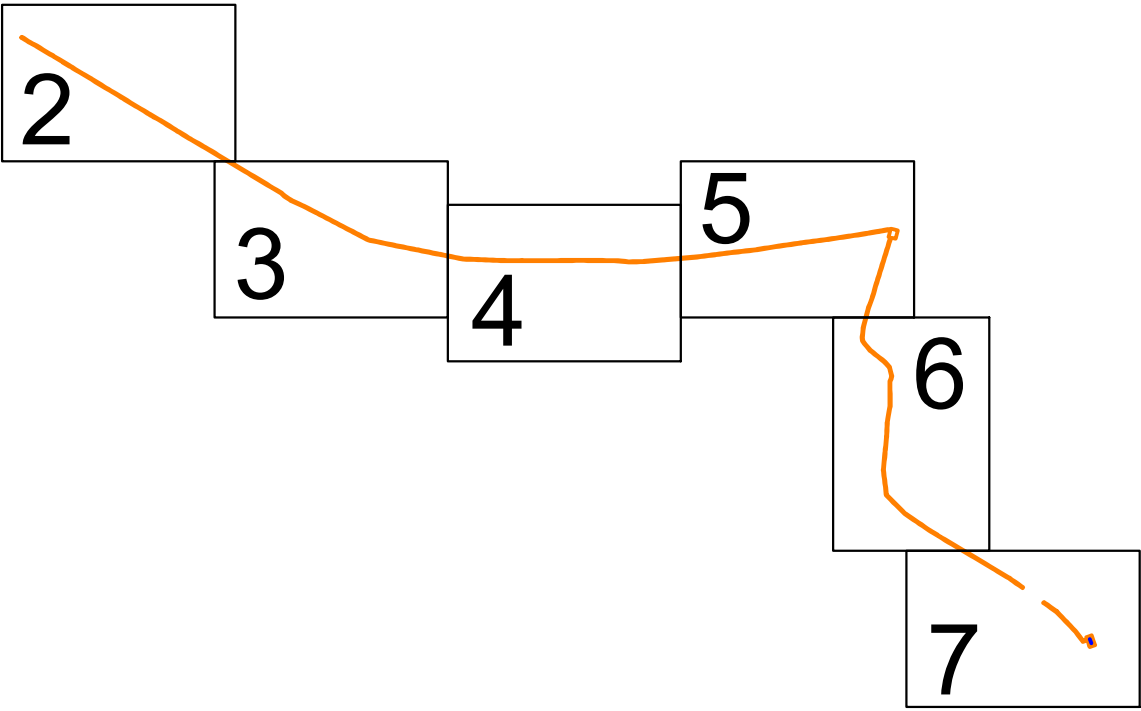

Условные обозначения:

- граница кадастрового квартала
- 50:23:0040612 - номер кадастрового квартала
- часть границы земельного участка, сведения о котором внесены в ЕГРН
- 50:23:0040612:10 - кадастровый номер земельного участка по сведениям ЕГРН
- ЗОУИТ: охранный зона коммуникаций по сведениям ЕГРН
- проектируемая ВЛЗ - 6кВ
- проектируемая КЛ - 6/10кВ
- вновь образованная часть границы ЗОУИТ
- охранный зона проектируемого линейного объекта
- :ЗУ1 - обозначение ЗОУИТ, испашиваемой под сервитут
- 2 - характерная точка границы ЗОУИТ, сведения о которой отсутствуют в ЕГРН, местоположение которой определено при выполнении кадастровых работ

Площадь ЗОУИТ: 5344 кв.м. из них:

:ЗУ1 - 57 кв.м.	50:23:0000000:576 - 49 кв.м.
	50:23:0040612:10 - 8 кв.м.
:ЗУ2 - 4900 кв.м.	50:23:0040560:5 - 2331 кв.м.
	50:23:0040560:4 - 1777 кв.м.
	50:23:0040560:20 - 733 кв.м.
	50:23:0040560 - 59 кв.м.
:ЗУ3 - 387 кв.м.	50:23:0040560:5 - 387 кв.м.

Зам. директора
по кап. строительству
филиала «Южные электрические сети»
ПАО «Россети Московский регион»




Троценков А.Ю.

«Строительство КЛ-10 кВ от РП-10 кВ «Сельвачево» до оп. 1 фид. 3 ПС №121 «Асаново», ГНБ, т.ч. ПИР, МО, г.о. Раменский (Программа ЭТС-Энерго)»


М 1:500	Лист	Листов
	1	7
Система координат МСК-50	Южные электрические сети - филиал ПАО «Россети Московский регион»	

1

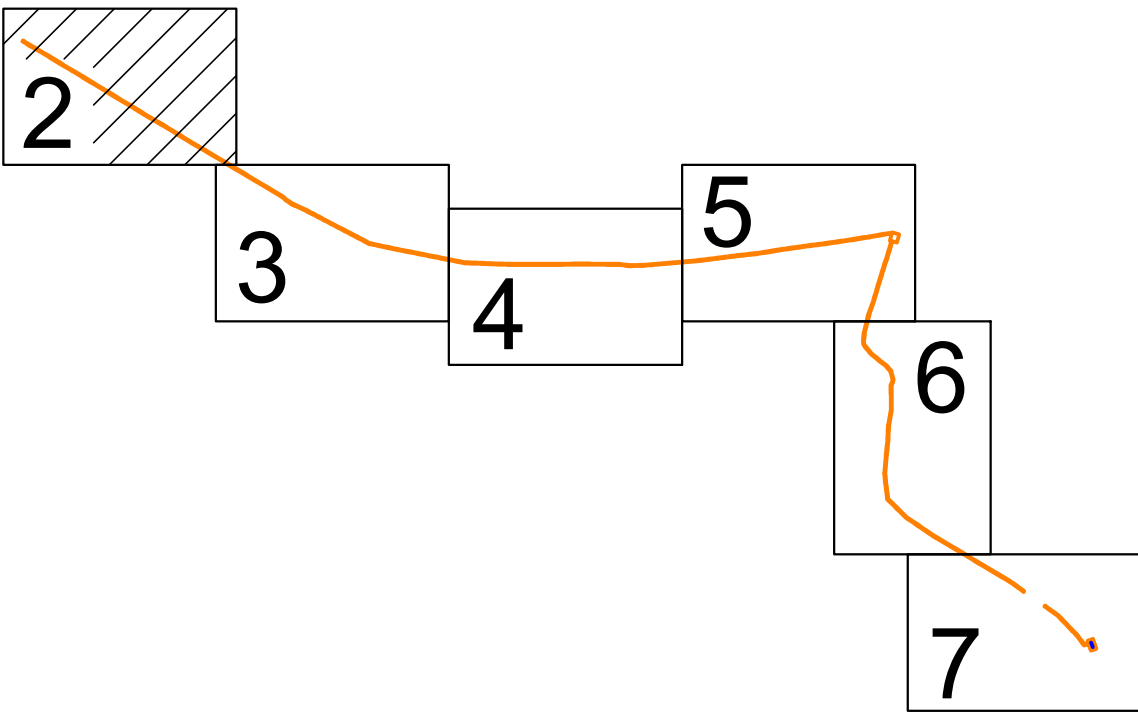

Условные обозначения:

- граница кадастрового квартала
- 50:23:0040612 - номер кадастрового квартала
- часть границы земельного участка, сведения о котором внесены в ЕГРН
- 50:23:0040612:10 - кадастровый номер земельного участка по сведениям ЕГРН
- ЗОУИТ: охранный зона коммуникаций по сведениям ЕГРН
- проектируемая ВЛЗ - 6кВ
- проектируемая КЛ - 6/10кВ
- вновь образованная часть границы ЗОУИТ
- охранный зона проектируемого линейного объекта
- :ЗУ1 - обозначение ЗОУИТ, испашиваемой под сервитут
- 2 - характерная точка границы ЗОУИТ, сведения о которой отсутствуют в ЕГРН, местоположение которой определено при выполнении кадастровых работ

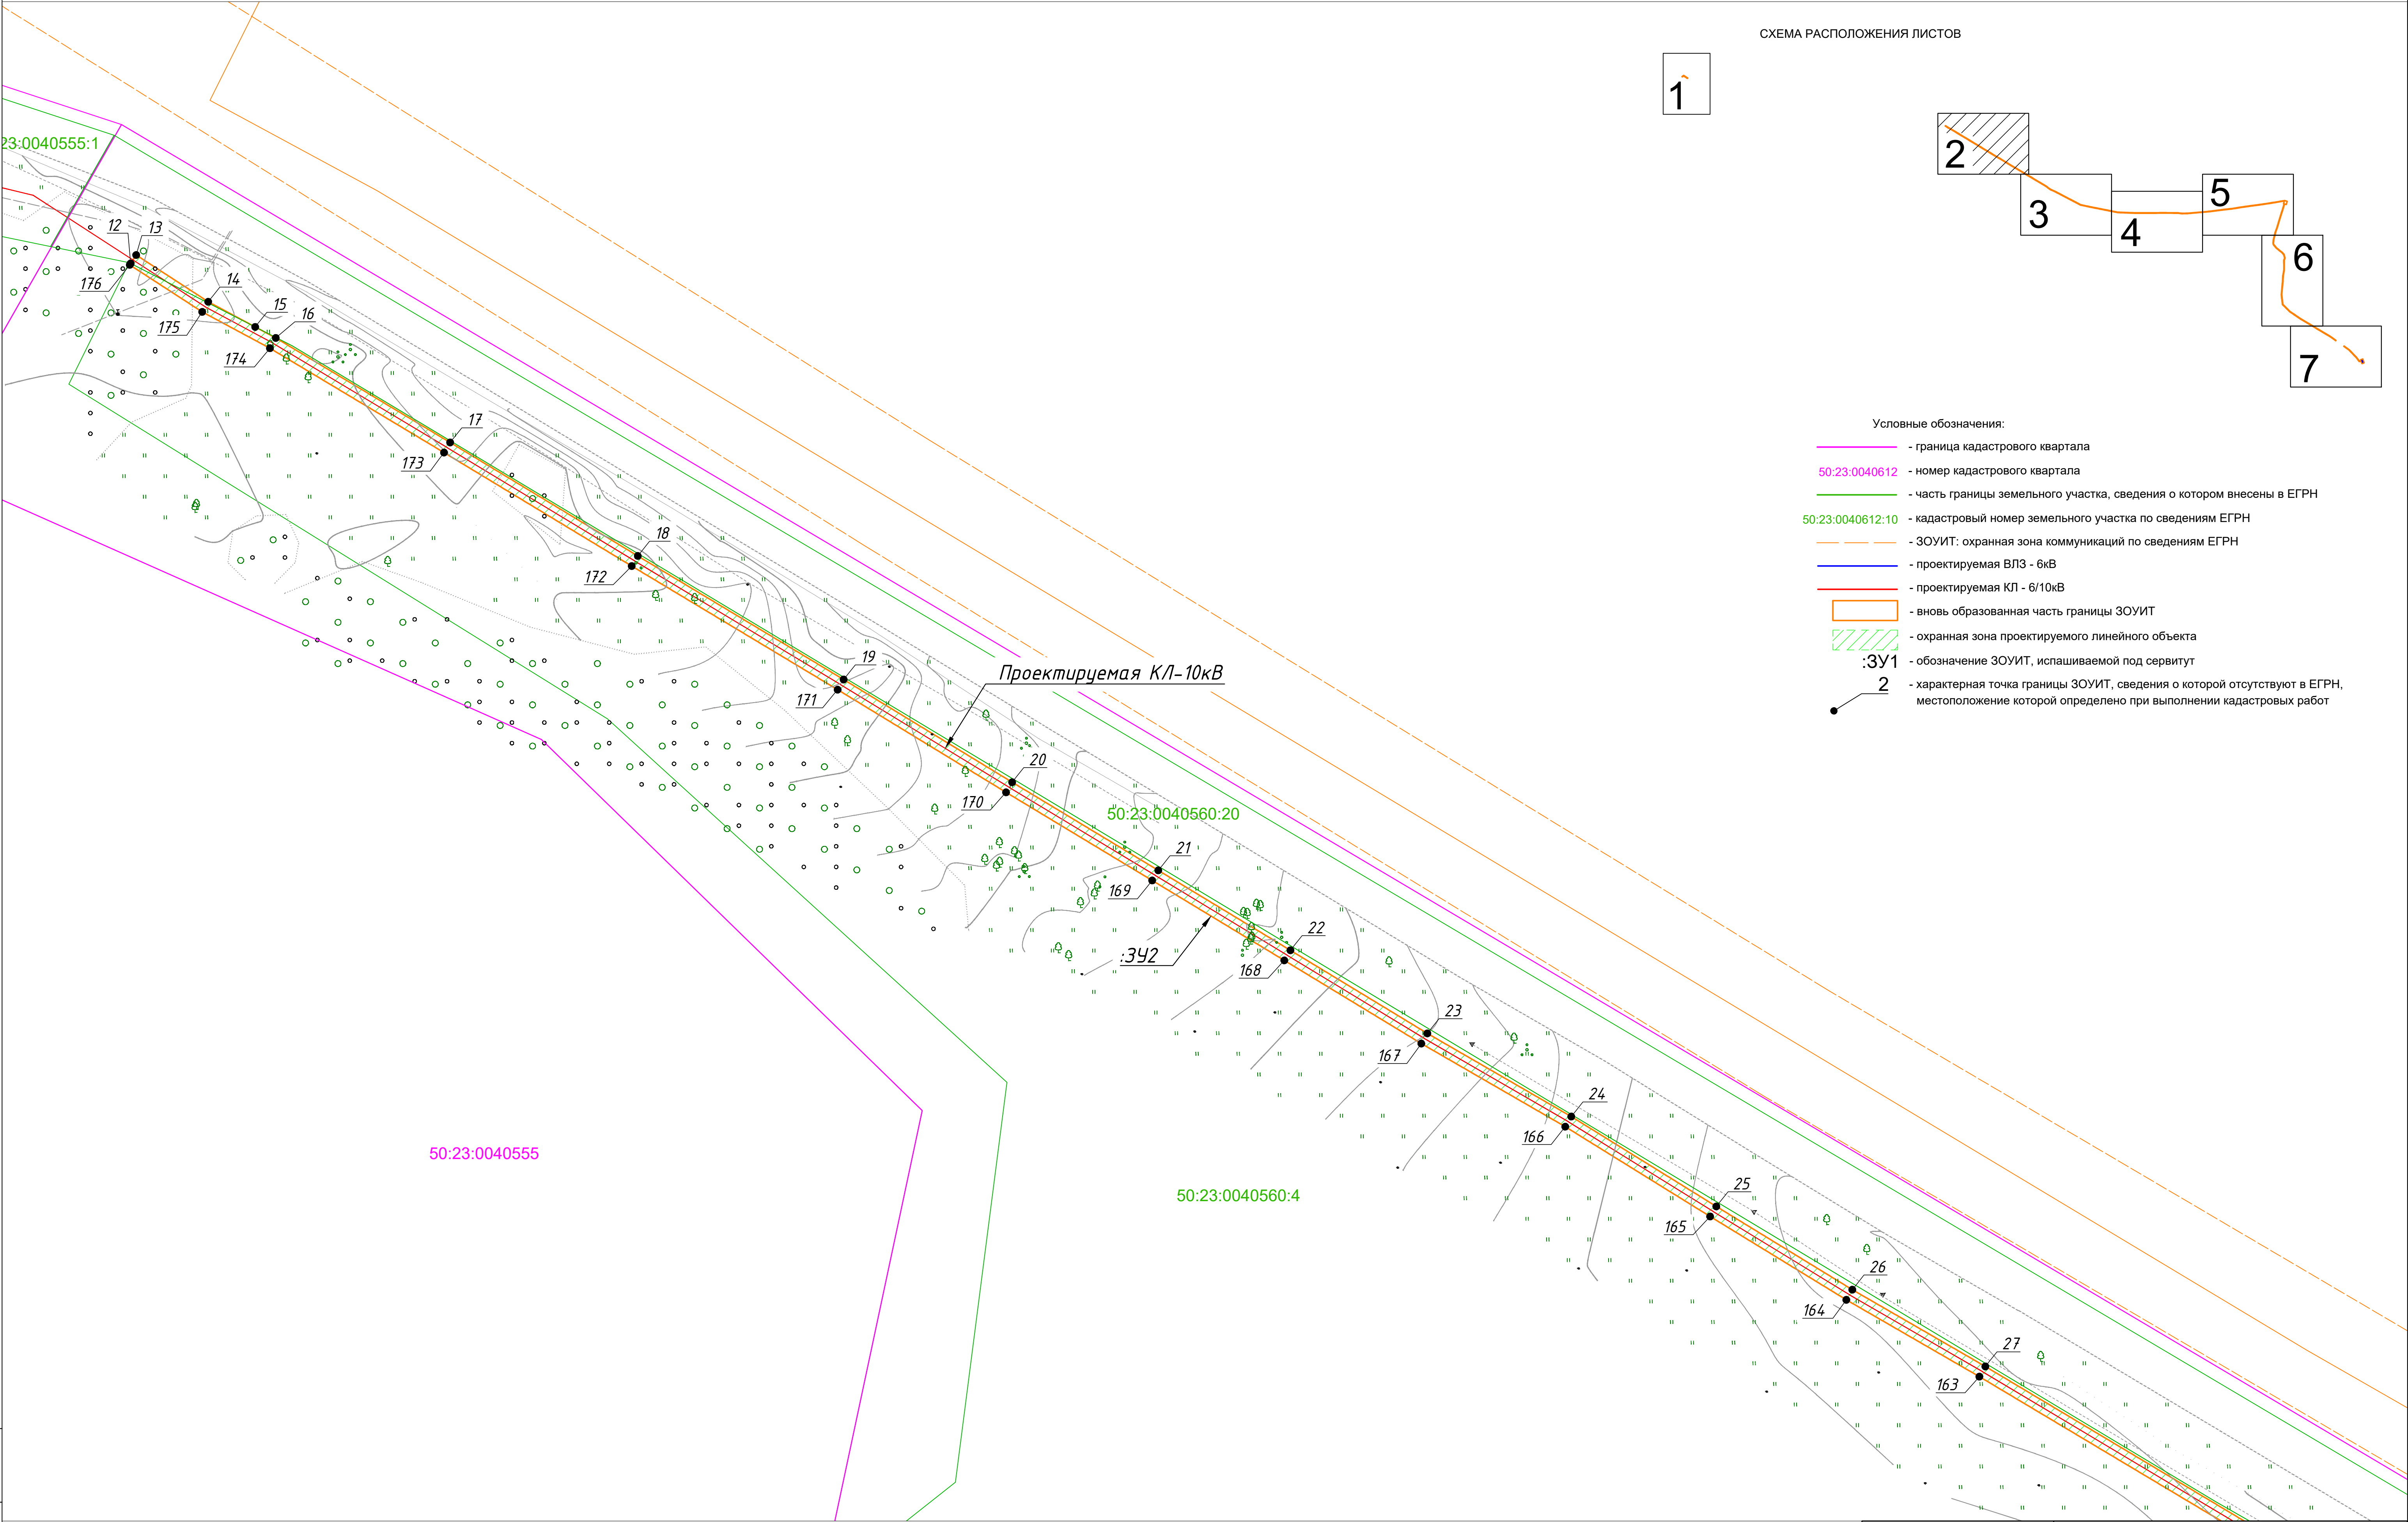

Имя	№ подл	Подпись и дата	Взам инв	№

Зам. директора
по кап. строительству
филиала «Южные электрические сети»
ПАО «Россети Московский регион»

Троценков А.Ю.

«Строительство КЛ-10 кВ от РП-10 кВ «Сельвачево» до оп. 1 фид. 3 ПС №121
«Асаново», ГНБ, т.ч. ПИР, МО, г.о. Раменский (Программа ЭТС-Энерго)»

M 1:500


Система координат МСК-50

Лист 2


Листов 7

Южные электрические
сети - филиал
ПАО «Россети
Московский регион»

Формат А1

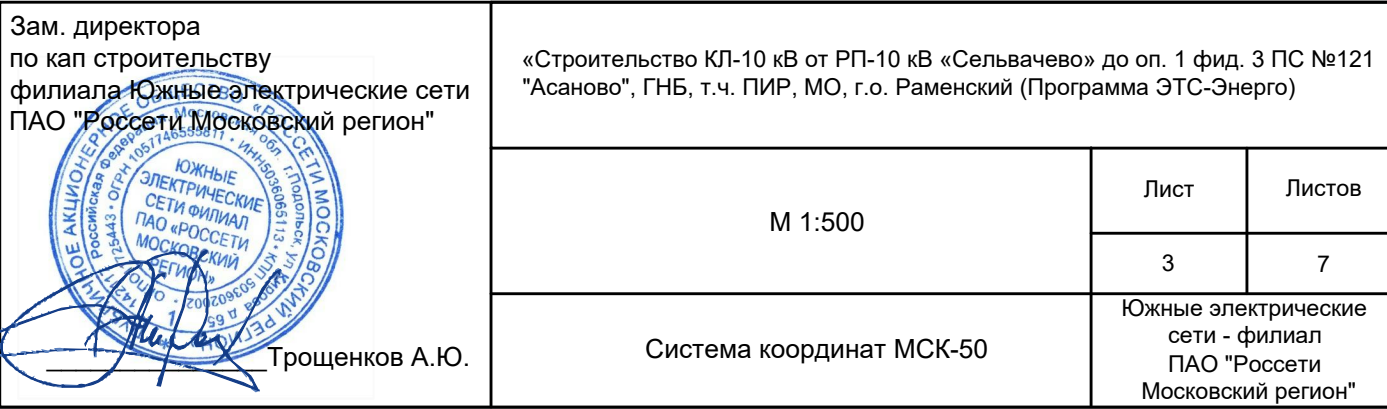

1

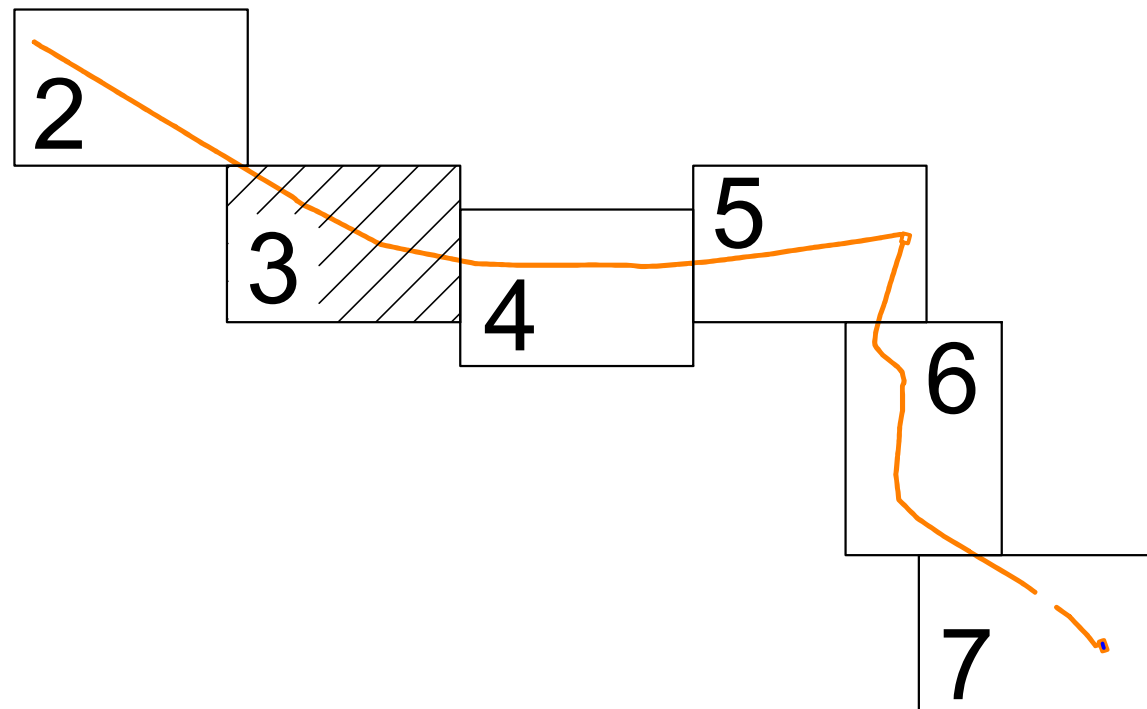

-  - граница кадастрового квартала
- 50:23:0040612 - номер кадастрового квартала
-  - часть границы земельного участка, сведения о котором внесены в ЕГРН
- 0:23:0040612:10 - кадастровый номер земельного участка по сведениям ЕГРН
-  - ЗОУИТ: охранная зона коммуникаций по сведениям ЕГРН
-  - проектируемая ВЛЗ - 6кВ
-  - проектируемая КЛ - 6/10кВ
-  - вновь образованная часть границы ЗОУИТ
-  - охранная зона проектируемого линейного объекта
- :ЗУ1 - обозначение ЗОУИТ, ипашиваемой под сервитут
- 2 - характерная точка границы ЗОУИТ, сведения о которой отсутствуют в ЕГРН, местоположение которой определено при выполнении кадастровых работ

Зам. директора
по кап. строительству
филиала «Южные электрические сети»
ПАО «Россети Московский регион»

«Строительство КЛ-10 кВ от РП-10 кВ «Сельвачево» до оп. 1 фид. 3 ПС №121
"Асаново", ГНБ, т.ч. ПИР, МО, г.о. Раменский (Программа ЭТС-Энегро)

M 1:500

Лист	Листов
------	--------

Система координат МСК 60

жные электрические
сети - филиал
ПАО "Россети
Московский регион"



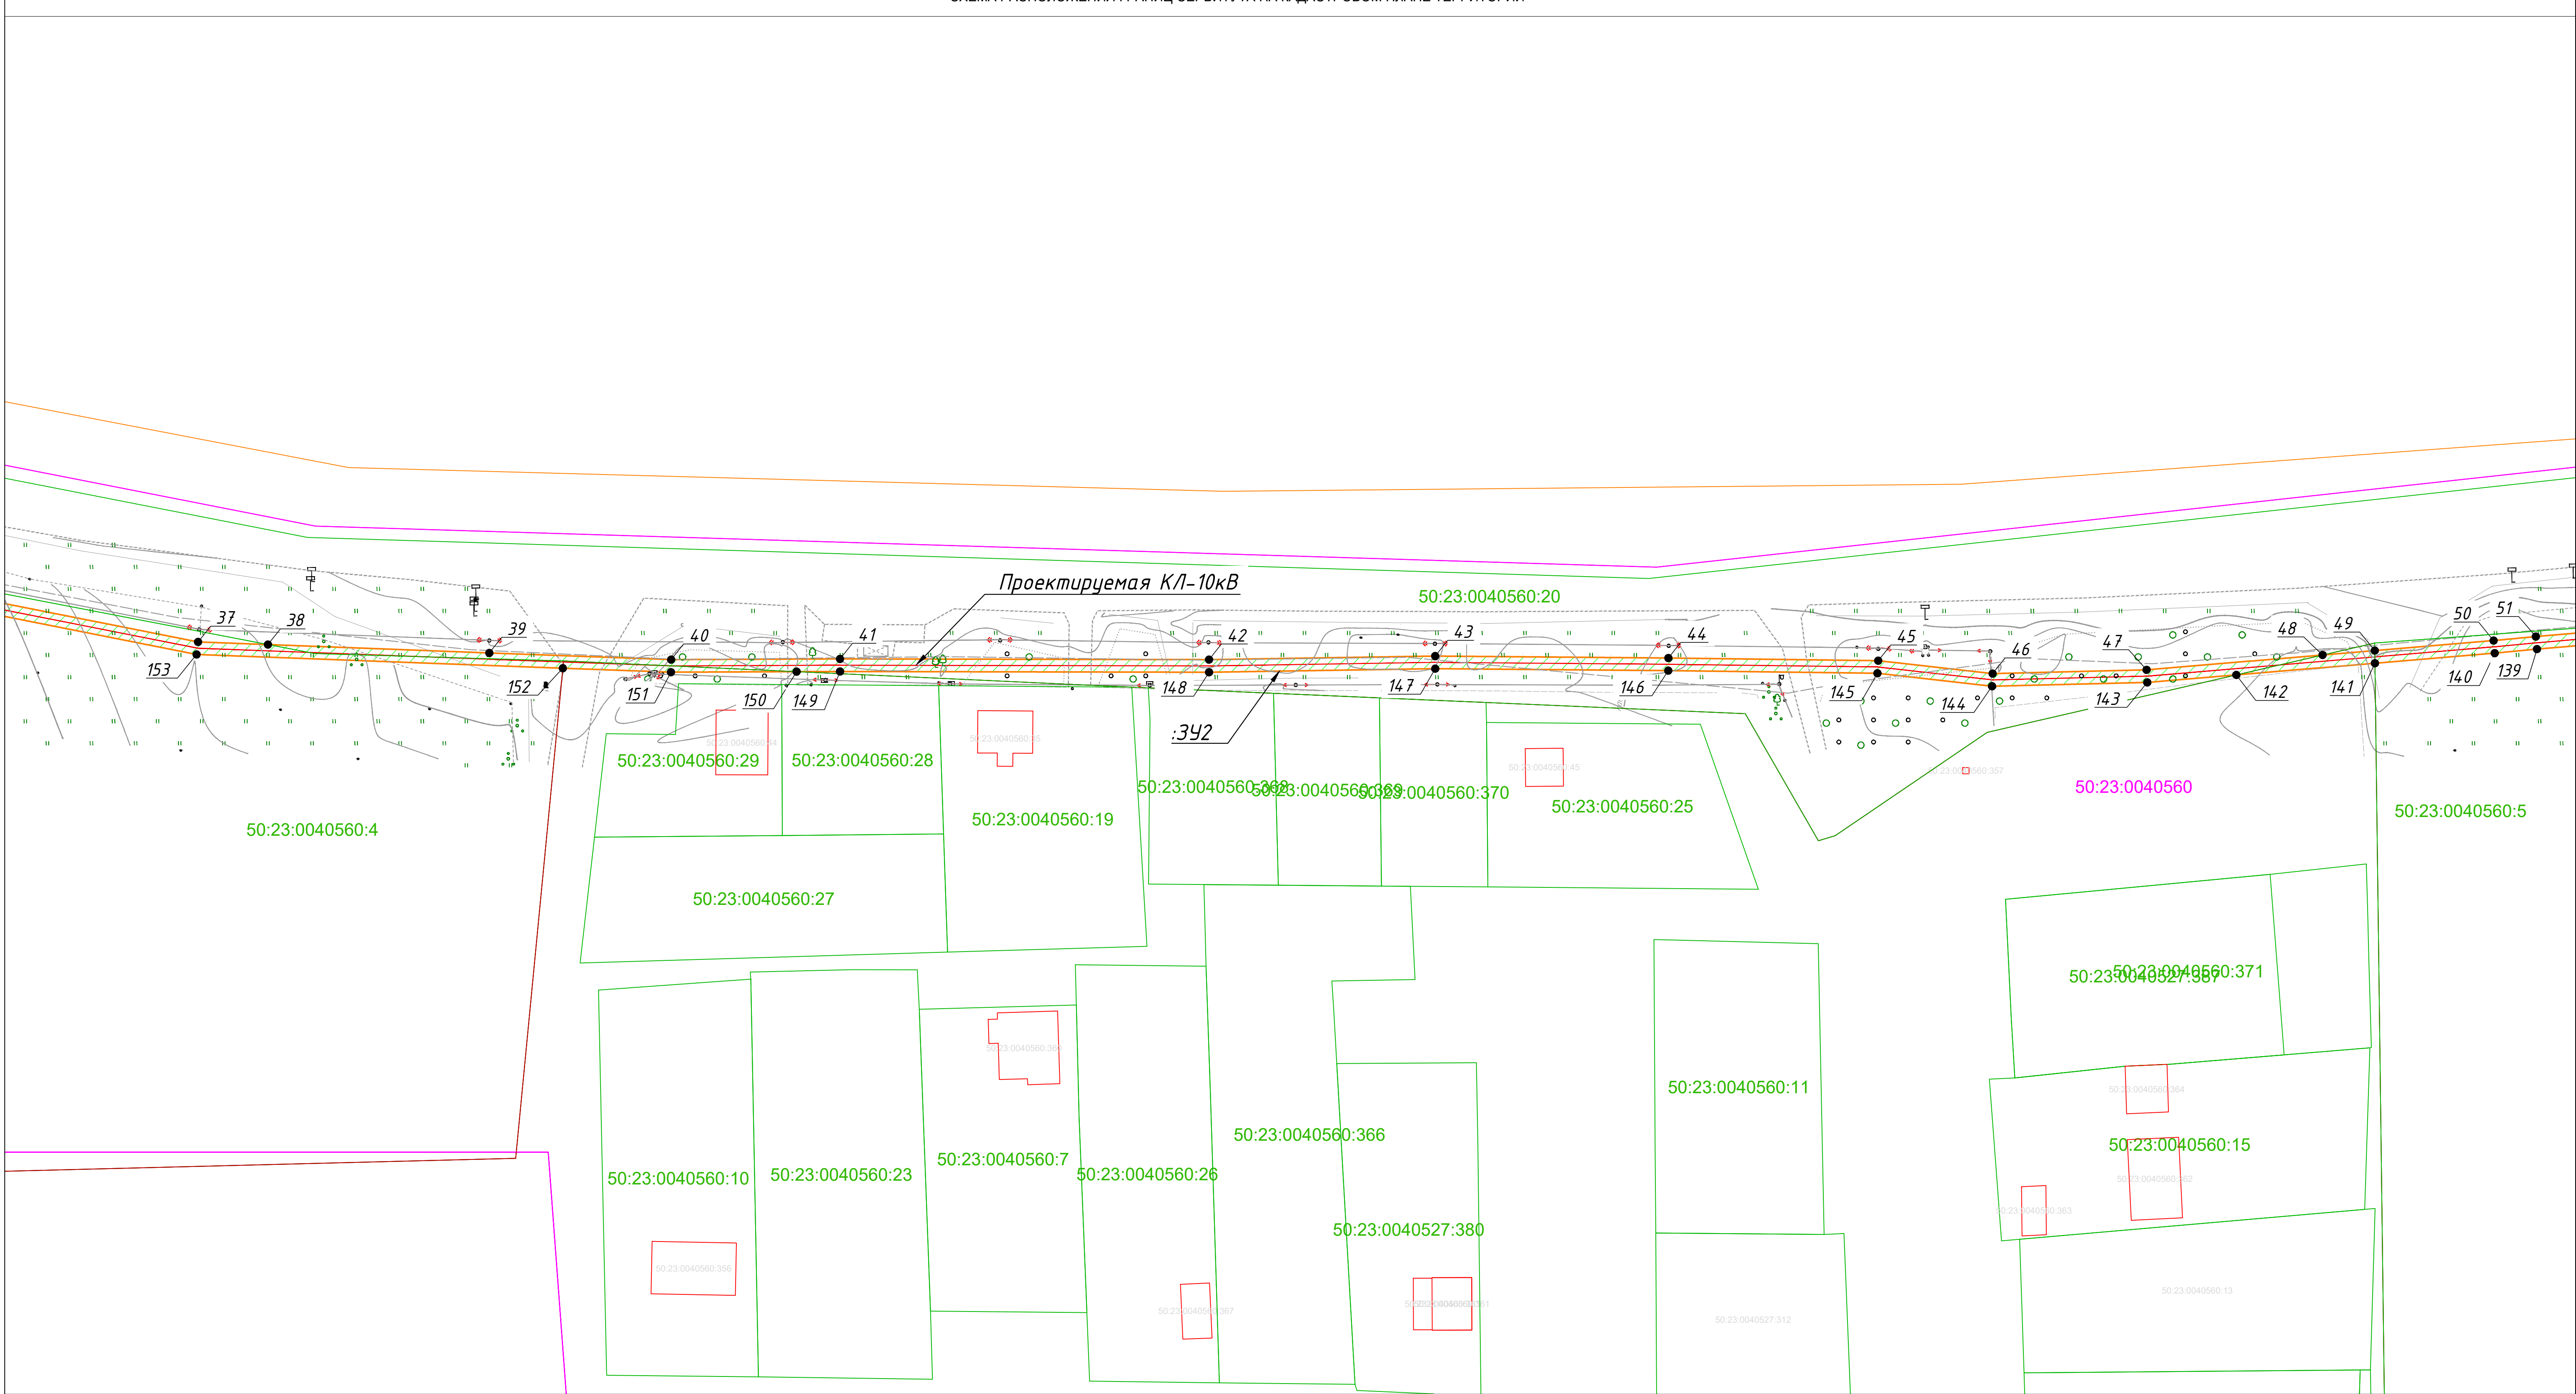


СХЕМА РАСПОЛОЖЕНИЯ ЛИСТОВ

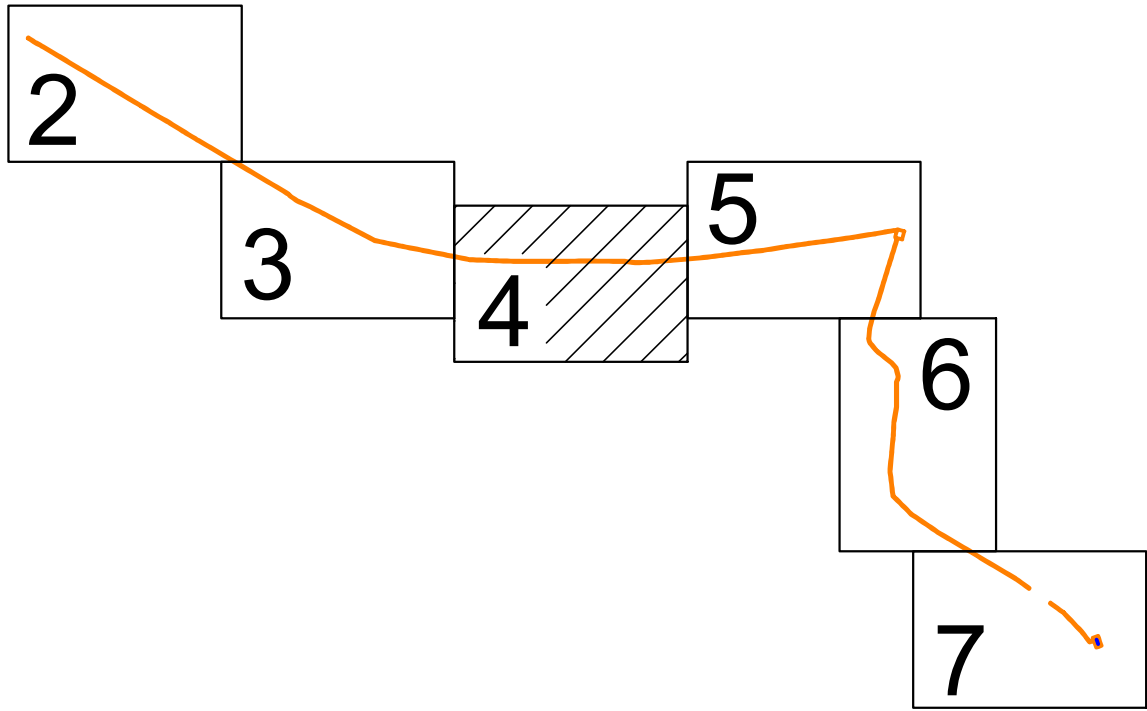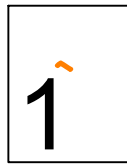

Условные обозначения:

- граница кадастрового квартала
- 50:23:0040612 - номер кадастрового квартала
- часть границы земельного участка, сведения о котором внесены в ЕГРН
- 50:23:0040612:10 - кадастровый номер земельного участка по сведениям ЕГРН
- ЗОУИТ: охранный зона коммуникаций по сведениям ЕГРН
- проектируемая ВЛЗ - 6кВ
- проектируемая КЛ - 6/10кВ
- вновь образованная часть границы ЗОУИТ
- охранный зона проектируемого линейного объекта
- обозначение ЗОУИТ, испавиваемой под сервитут
- характерная точка границы ЗОУИТ, сведения о которой отсутствуют в ЕГРН, местоположение которой определено при выполнении кадастровых работ

Зам. директора
по кап. строительству
филиала «Южные электрические сети»
ПАО «Россети Московский регион»

Троценков А.Ю.

«Строительство КЛ-10 кВ от РП-10 кВ «Сельвачево» до оп. 1 фид. 3 ПС №121
"Асаново", ГНБ, т.ч. ПИР, МО, г.о. Раменский (Программа ЭТС-Энерго)

M 1:500

Лист 4

Листов 7

Система координат МСК-50

Южные электрические
сети - филиал
ПАО "Россети
Московский регион"

Формат А1


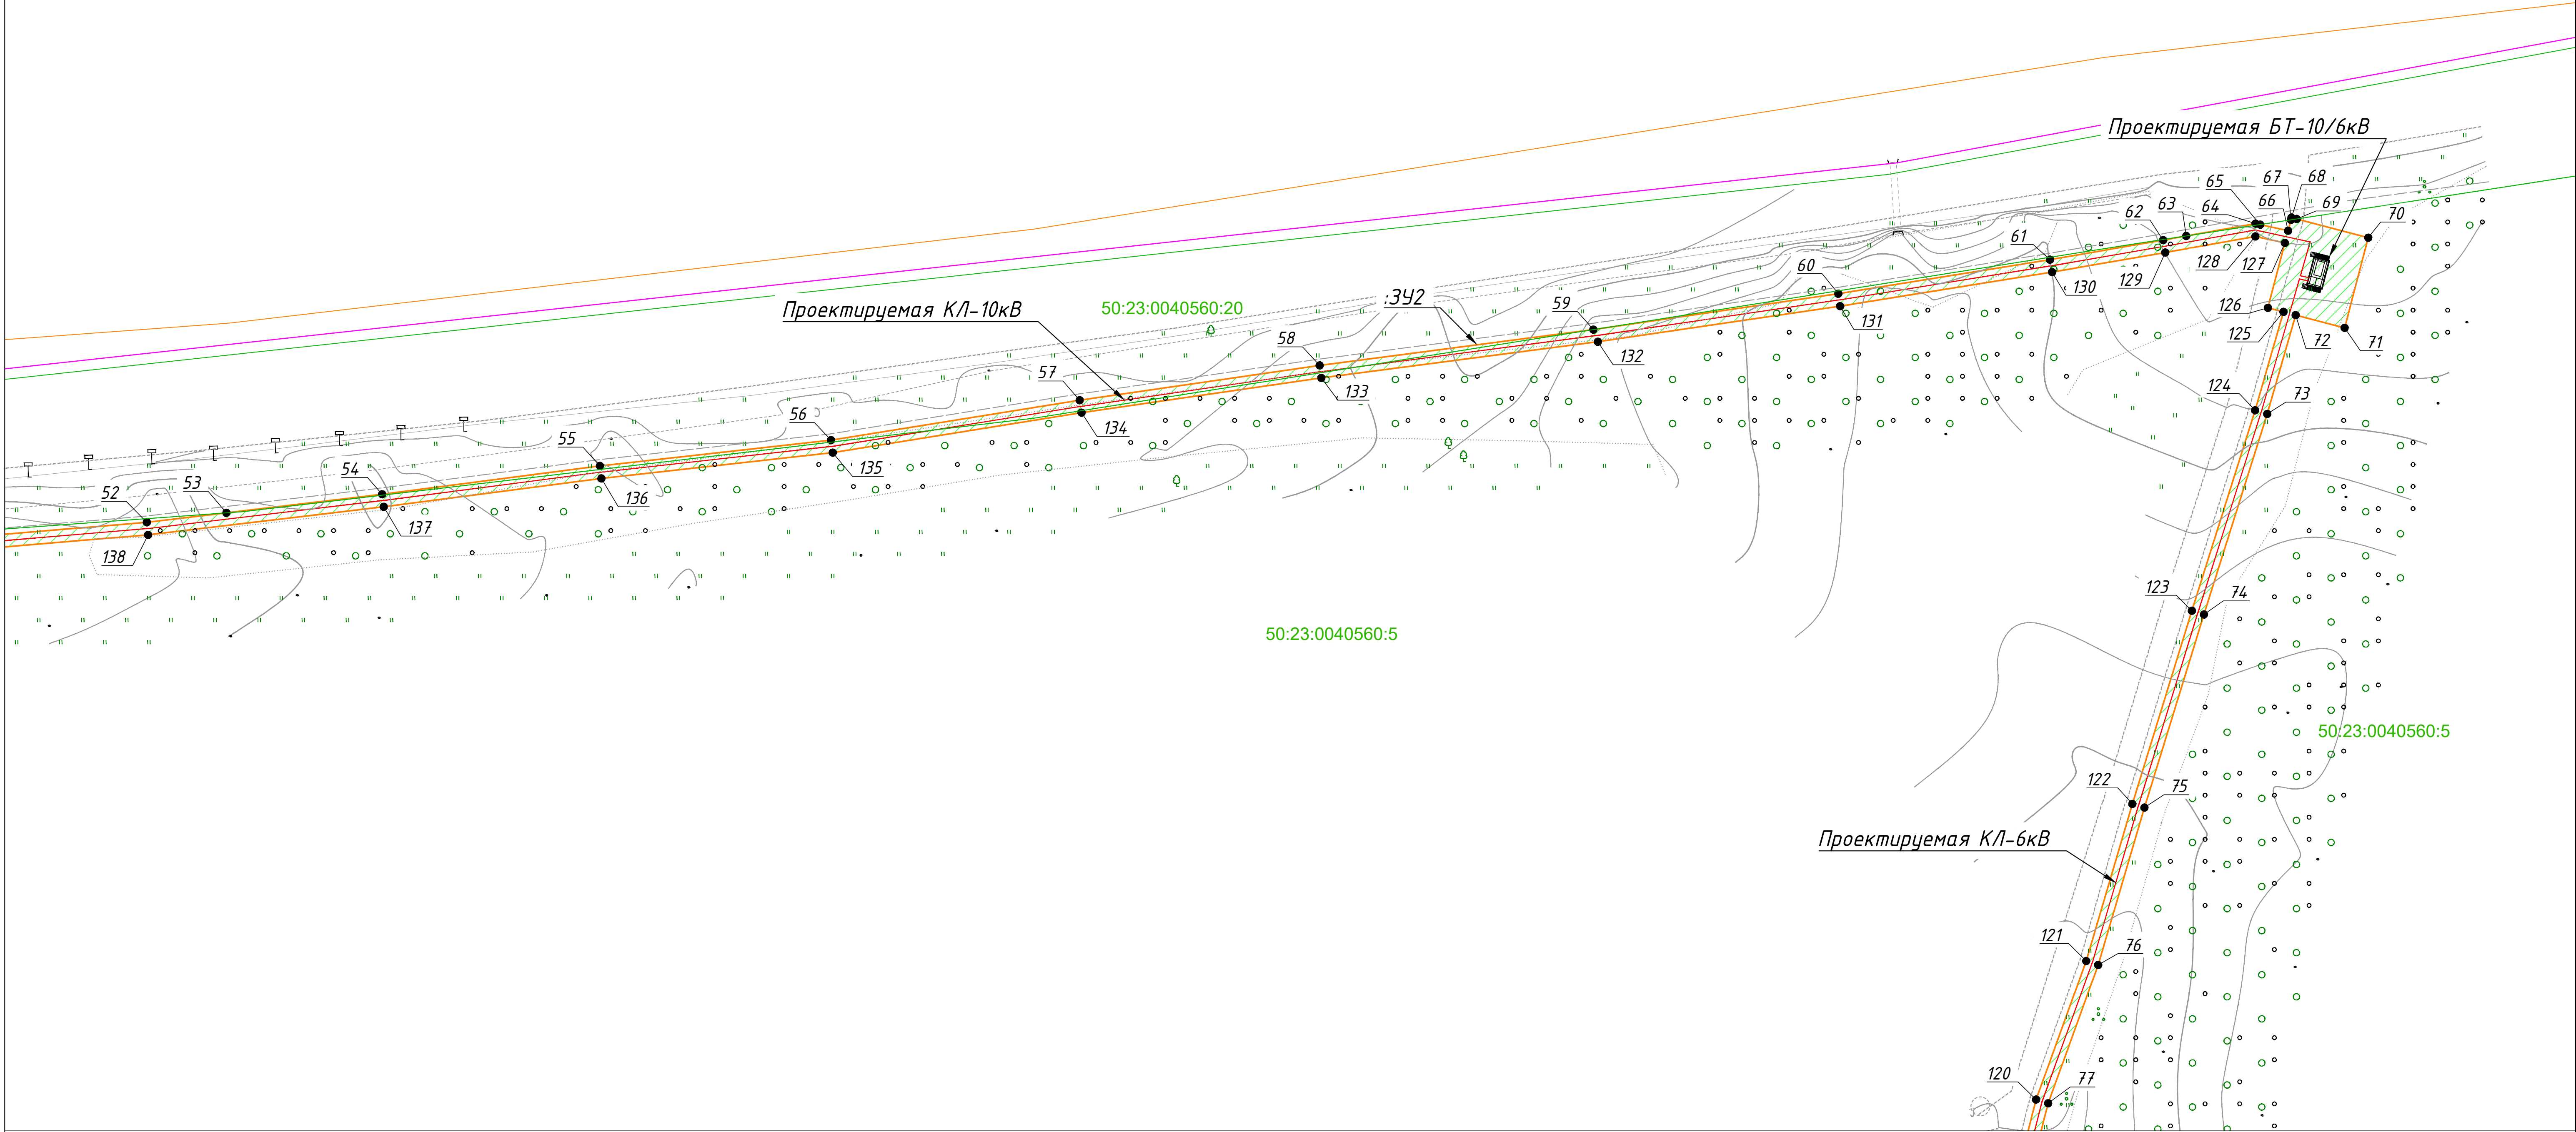


СХЕМА РАСПОЛОЖЕНИЯ ЛИСТОВ

1

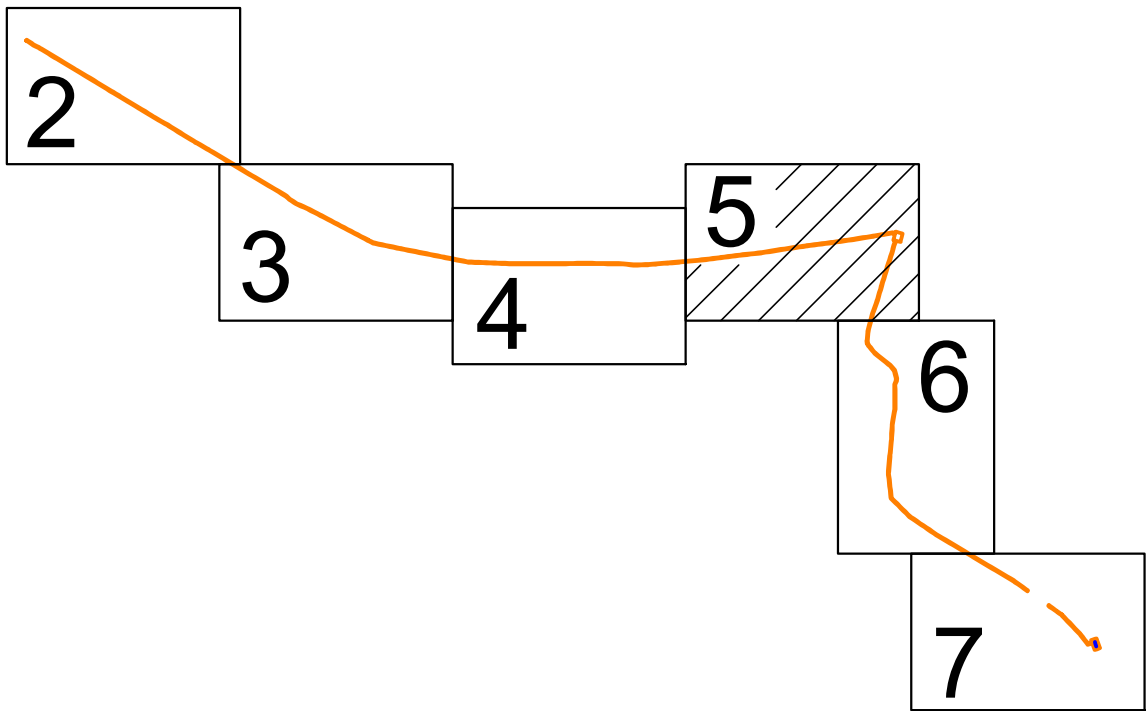

Условные обозначения:

- граница кадастрового квартала
- 50:23:0040612 - номер кадастрового квартала
- часть границы земельного участка, сведения о котором внесены в ЕГРН
- 50:23:0040612:10 - кадастровый номер земельного участка по сведениям ЕГРН
- ЗОУИТ: охранная зона коммуникаций по сведениям ЕГРН
- проектируемая ВЛЗ - 6кВ
- проектируемая КЛ - 6/10кВ
- вновь образованная часть границы ЗОУИТ
- охранная зона проектируемого линейного объекта
- обозначение ЗОУИТ, испашиваемой под сервитут
- характерная точка границы ЗОУИТ, сведения о которой отсутствуют в ЕГРН, местоположение которой определено при выполнении кадастровых работ


Зам. директора
по кап. строительству
филиала «Южные электрические сети»
ПАО «Россети Московский регион»

Троценков А.Ю.

«Строительство КЛ-10 кВ от РП-10 кВ «Сельвачево» до оп. 1 фид. 3 ПС №121 «Асаново», ГНБ, т.ч. ПИР, МО, г.о. Раменский (Программа ЭТС-Энерго)

М 1:500	Лист	Листов
	5	7
Система координат МСК-50		Южные электрические сети - филиал ПАО «Россети Московский регион»

1

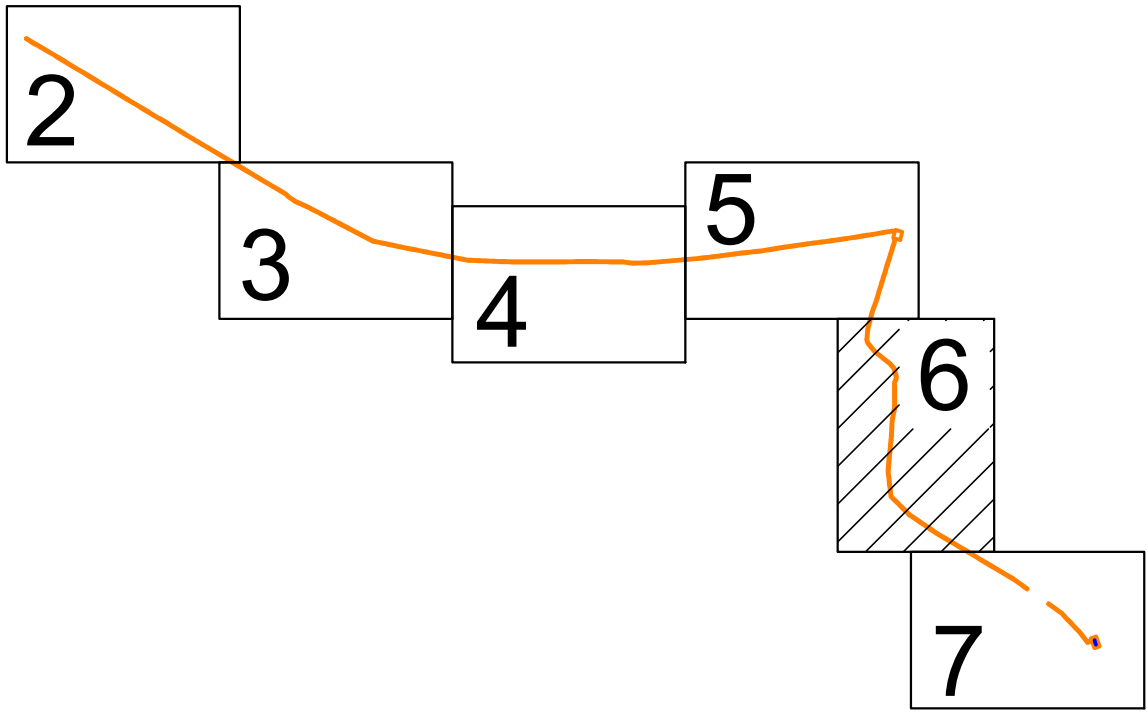

Условные обозначения:


- граница кадастрового квартала
- 50:23:0040612 - номер кадастрового квартала
- часть границы земельного участка, сведения о котором внесены в ЕГРН
- 50:23:0040612:10 - кадастровый номер земельного участка по сведениям ЕГРН
- ЗОУИТ: охранный зона коммуникаций по сведениям ЕГРН
- проектируемая ВЛЗ - 6кВ
- проектируемая КЛ - 6/10кВ
- вновь образованная часть границы ЗОУИТ
- охранный зона проектируемого линейного объекта
- :ЗУ1 - обозначение ЗОУИТ, испавиваемой под сервитут
- характерная точка границы ЗОУИТ, сведения о которой отсутствуют в ЕГРН, местоположение которой определено при выполнении кадастровых работ

Проектируемая КЛ-6кВ

50:23:0040560:5

50:23:0040560:5

Зам. директора
по кал строительству
филиала Южные электрические сети
ПАО "Россети Московский регион"

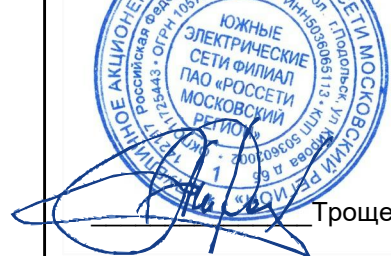

Гроценков А.Ю.

«Строительство КЛ-10 кВ от РП-10 кВ «Сельвачево» до оп. 1 фид. 3 ПС №121
"Асаново", ГНБ, т.ч. ПИР, МО, г.о. Раменский (Программа ЭТС-Энерго)

М 1:500

Система координат МСК-50

Лист

6

Листов

7

Южные электрические
сети - филиал
ПАО "Россети
Московский регион"

Проектируемая КЛ-6кВ

50:23:0040560:5


50:23:0040560:5

Проектируемая КЛ-6кВ

Проектируемая ВЛЗ-6кВ

Место отпайки в сущ. ВЛ-6кВ

1

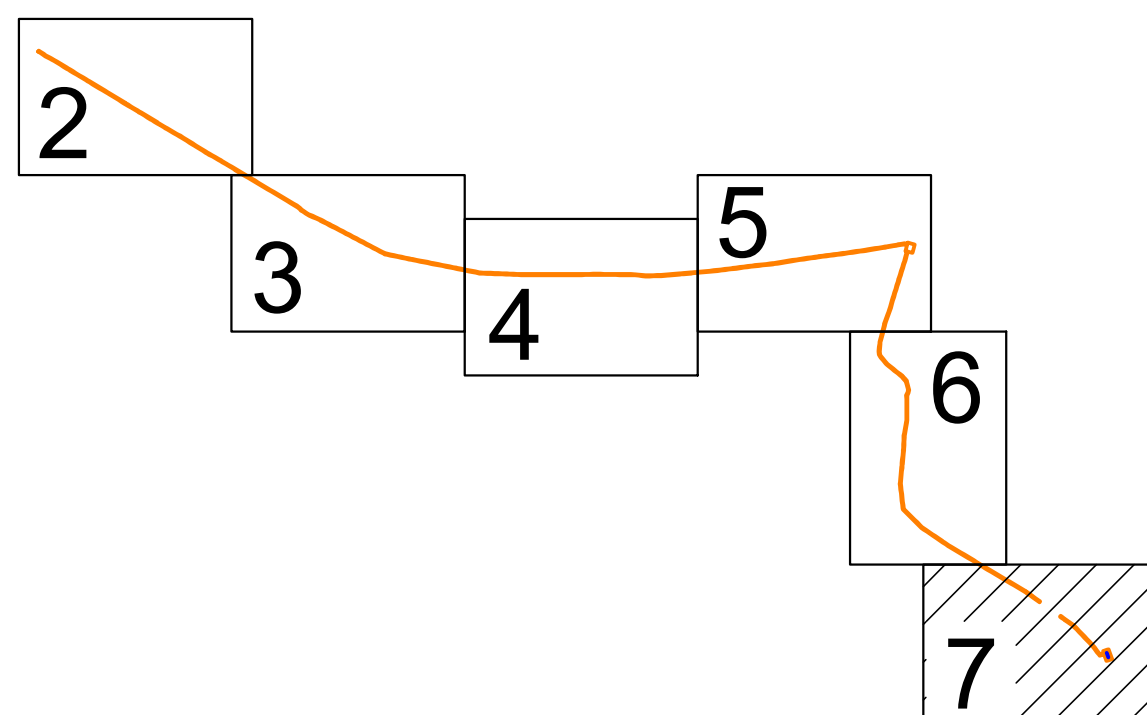

-  - граница кадастрового квартала
- 50:023:0040612** - номер кадастрового квартала
-  - часть границы земельного участка, сведения о котором внесены в ЕГРН
- 0:023:0040612:10** - кадастровый номер земельного участка по сведениям ЕГРН
-  - ЗОУИТ: охранный зона коммуникаций по сведениям ЕГРН
-  - проектируемая ВЛЗ - 6кВ
-  - проектируемая КЛ - 6/10кВ
-  - вновь образованная часть границы ЗОУИТ
-  - охранный зона проектируемого линейного объекта
- :ЗУ1** - обозначение ЗОУИТ, испавшиваемой под сервитут
- 2** - характерная точка границы ЗОУИТ, сведения о которой отсутствуют в ЕГРН, местоположение которой определено при выполнении кадастровых работ

Зам. директора
по кап. строительству
филиала Южные электрические сети
ПАО "Россети Московский регион"

Трошенков А.Ю.

«Строительство КЛ-10 кВ от РП-10 кВ «Сельвачево» до оп. 1 фид. 3 ПС №121
"Асаново", ГНБ, т.ч. ПИР, МО, г.о. Раменский (Программа ЭТС-Энерго)

М 1:500	Лист	Листов
	7	7
Система координат МСК-50	Южные электрические сети - филиал ПАО "Россети Московский регион"	