


ГРАФИЧЕСКОЕ ОПИСАНИЕ местоположения границ населенных пунктов, территориальных зон, особо охраняемых природных территорий, зон с особыми условиями использования территории Публичный сервитут в целях строительства, реконструкции, эксплуатации линейных объектов системы газоснабжения - "Газопровод высокого давления Р≤0,6 Мпа, пункт редуцирования газа, газопровод среднего давления Р≤0,3 МПа" (наименование объекта, местоположение границ которого описано (далее - объект))		
Раздел 1		
Сведения об объекте		
№ п/п	Характеристики объекта	Описание характеристик
1	2	3
1.	Местоположение объекта	Московская область, м.о Раменский
2.	Площадь объекта +/- величина погрешности определения площади (Р +/- Дельта Р)	458 +/- 7 м²
3.	Иные характеристики объекта	-

Раздел 2					
Сведения о местоположении границ объекта					
1. Система координат 50.2					
2. Сведения о характерных точках границ объекта					
Обозначение характерных точек границ	Координаты, м		Метод определения координат характерной точки	Средняя квадратическая погрешность положения характерной точки (Mt), м	Описание обозначения точки на местности (при наличии)
	X	Y			
1	2	3	4	5	6
1	458992.52	2235518.36	Метод спутниковых геодезических измерений (определений)	0.1	-
2	458979.90	2235499.29	Метод спутниковых геодезических измерений (определений)	0.1	-
3	458975.88	2235490.02	Метод спутниковых геодезических измерений (определений)	0.1	-
4	458973.70	2235489.94	Метод спутниковых геодезических измерений (определений)	0.1	-
5	458970.99	2235485.84	Метод спутниковых геодезических измерений (определений)	0.1	-
6	458978.54	2235486.12	Метод спутниковых геодезических измерений (определений)	0.1	-
1	458992.52	2235518.36	Метод спутниковых геодезических измерений (определений)	0.1	-
7	459701.34	2236237.11	Метод спутниковых геодезических измерений (определений)	0.1	-
8	459699.64	2236241.62	Метод спутниковых геодезических измерений (определений)	0.1	-
9	459671.16	2236254.74	Метод спутниковых геодезических измерений (определений)	0.1	-
10	459675.35	2236248.41	Метод спутниковых геодезических измерений (определений)	0.1	-

2. Сведения о характерных точках границ объекта					
Обозначение характерных точек границ	Координаты, м		Метод определения координат характерной точки	Средняя квадратическая погрешность положения характерной точки (Mt), м	Описание обозначения точки на местности (при наличии)
	X	Y			
1	2	3	4	5	6
11	459700.70	2236236.73	Метод спутниковых геодезических измерений (определений)	0.1	-
7	459701.34	2236237.11	Метод спутниковых геодезических измерений (определений)	0.1	-
12	459829.32	2236319.55	Метод спутниковых геодезических измерений (определений)	0.1	-
13	459827.25	2236322.98	Метод спутниковых геодезических измерений (определений)	0.1	-
14	459819.83	2236318.59	Метод спутниковых геодезических измерений (определений)	0.1	-
15	459782.17	2236286.36	Метод спутниковых геодезических измерений (определений)	0.1	-
16	459782.36	2236285.88	Метод спутниковых геодезических измерений (определений)	0.1	-
17	459800.58	2236296.85	Метод спутниковых геодезических измерений (определений)	0.1	-
18	459822.17	2236315.32	Метод спутниковых геодезических измерений (определений)	0.1	-
12	459829.32	2236319.55	Метод спутниковых геодезических измерений (определений)	0.1	-
19	459827.37	2236344.52	Метод спутниковых геодезических измерений (определений)	0.1	-
20	459827.29	2236344.67	Метод спутниковых геодезических измерений (определений)	0.1	-
21	459820.88	2236340.93	Метод спутниковых геодезических измерений (определений)	0.1	-

2. Сведения о характерных точках границ объекта					
Обозначение характерных точек границ	Координаты, м		Метод определения координат характерной точки	Средняя квадратическая погрешность положения характерной точки (Mt), м	Описание обозначения точки на местности (при наличии)
	X	Y			
1	2	3	4	5	6
22	459824.38	2236334.58	Метод спутниковых геодезических измерений (определений)	0.1	-
23	459822.91	2236341.71	Метод спутниковых геодезических измерений (определений)	0.1	-
19	459827.37	2236344.52	Метод спутниковых геодезических измерений (определений)	0.1	-
24	459833.29	2236321.89	Метод спутниковых геодезических измерений (определений)	0.1	-
25	459835.30	2236323.07	Метод спутниковых геодезических измерений (определений)	0.1	-
26	459828.57	2236335.27	Метод спутниковых геодезических измерений (определений)	0.1	-
27	459830.95	2236325.79	Метод спутниковых геодезических измерений (определений)	0.1	-
24	459833.29	2236321.89	Метод спутниковых геодезических измерений (определений)	0.1	-
3. Сведения о характерных точках части (частей) границы объекта					
Обозначение характерных точек части границы	Координаты, м		Метод определения координат характерной точки	Средняя квадратическая погрешность положения характерной точки (Mt), м	Описание обозначения точки на местности (при наличии)
	X	Y			
1	2	3	4	5	6
-	-	-	-	-	-

Раздел 3							
Сведения о местоположении измененных (уточненных) границ объекта							
1. Система координат -							
2. Сведения о характерных точках границ объекта							
Обозначение характерных точек границ	Существующие координаты, м		Измененные (уточненные) координаты, м		Метод определения координат характерной точки	Средняя квадратическая погрешность положения характерной точки (Mt), м	Описание обозначения точки на местности (при наличии)
	X	Y	X	Y			
1	2	3	4	5	6	7	8
-	-	-	-	-	-	-	
3. Сведения о характерных точках части (частей) границы объекта							
Обозначение характерных точек части границы	Существующие координаты, м		Измененные (уточненные) координаты, м		Метод определения координат характерной точки	Средняя квадратическая погрешность положения характерной точки (Mt), м	Описание обозначения точки на местности (при наличии)
	X	Y	X	Y			
1	2	3	4	5	6	7	8
-	-	-	-	-	-	-	

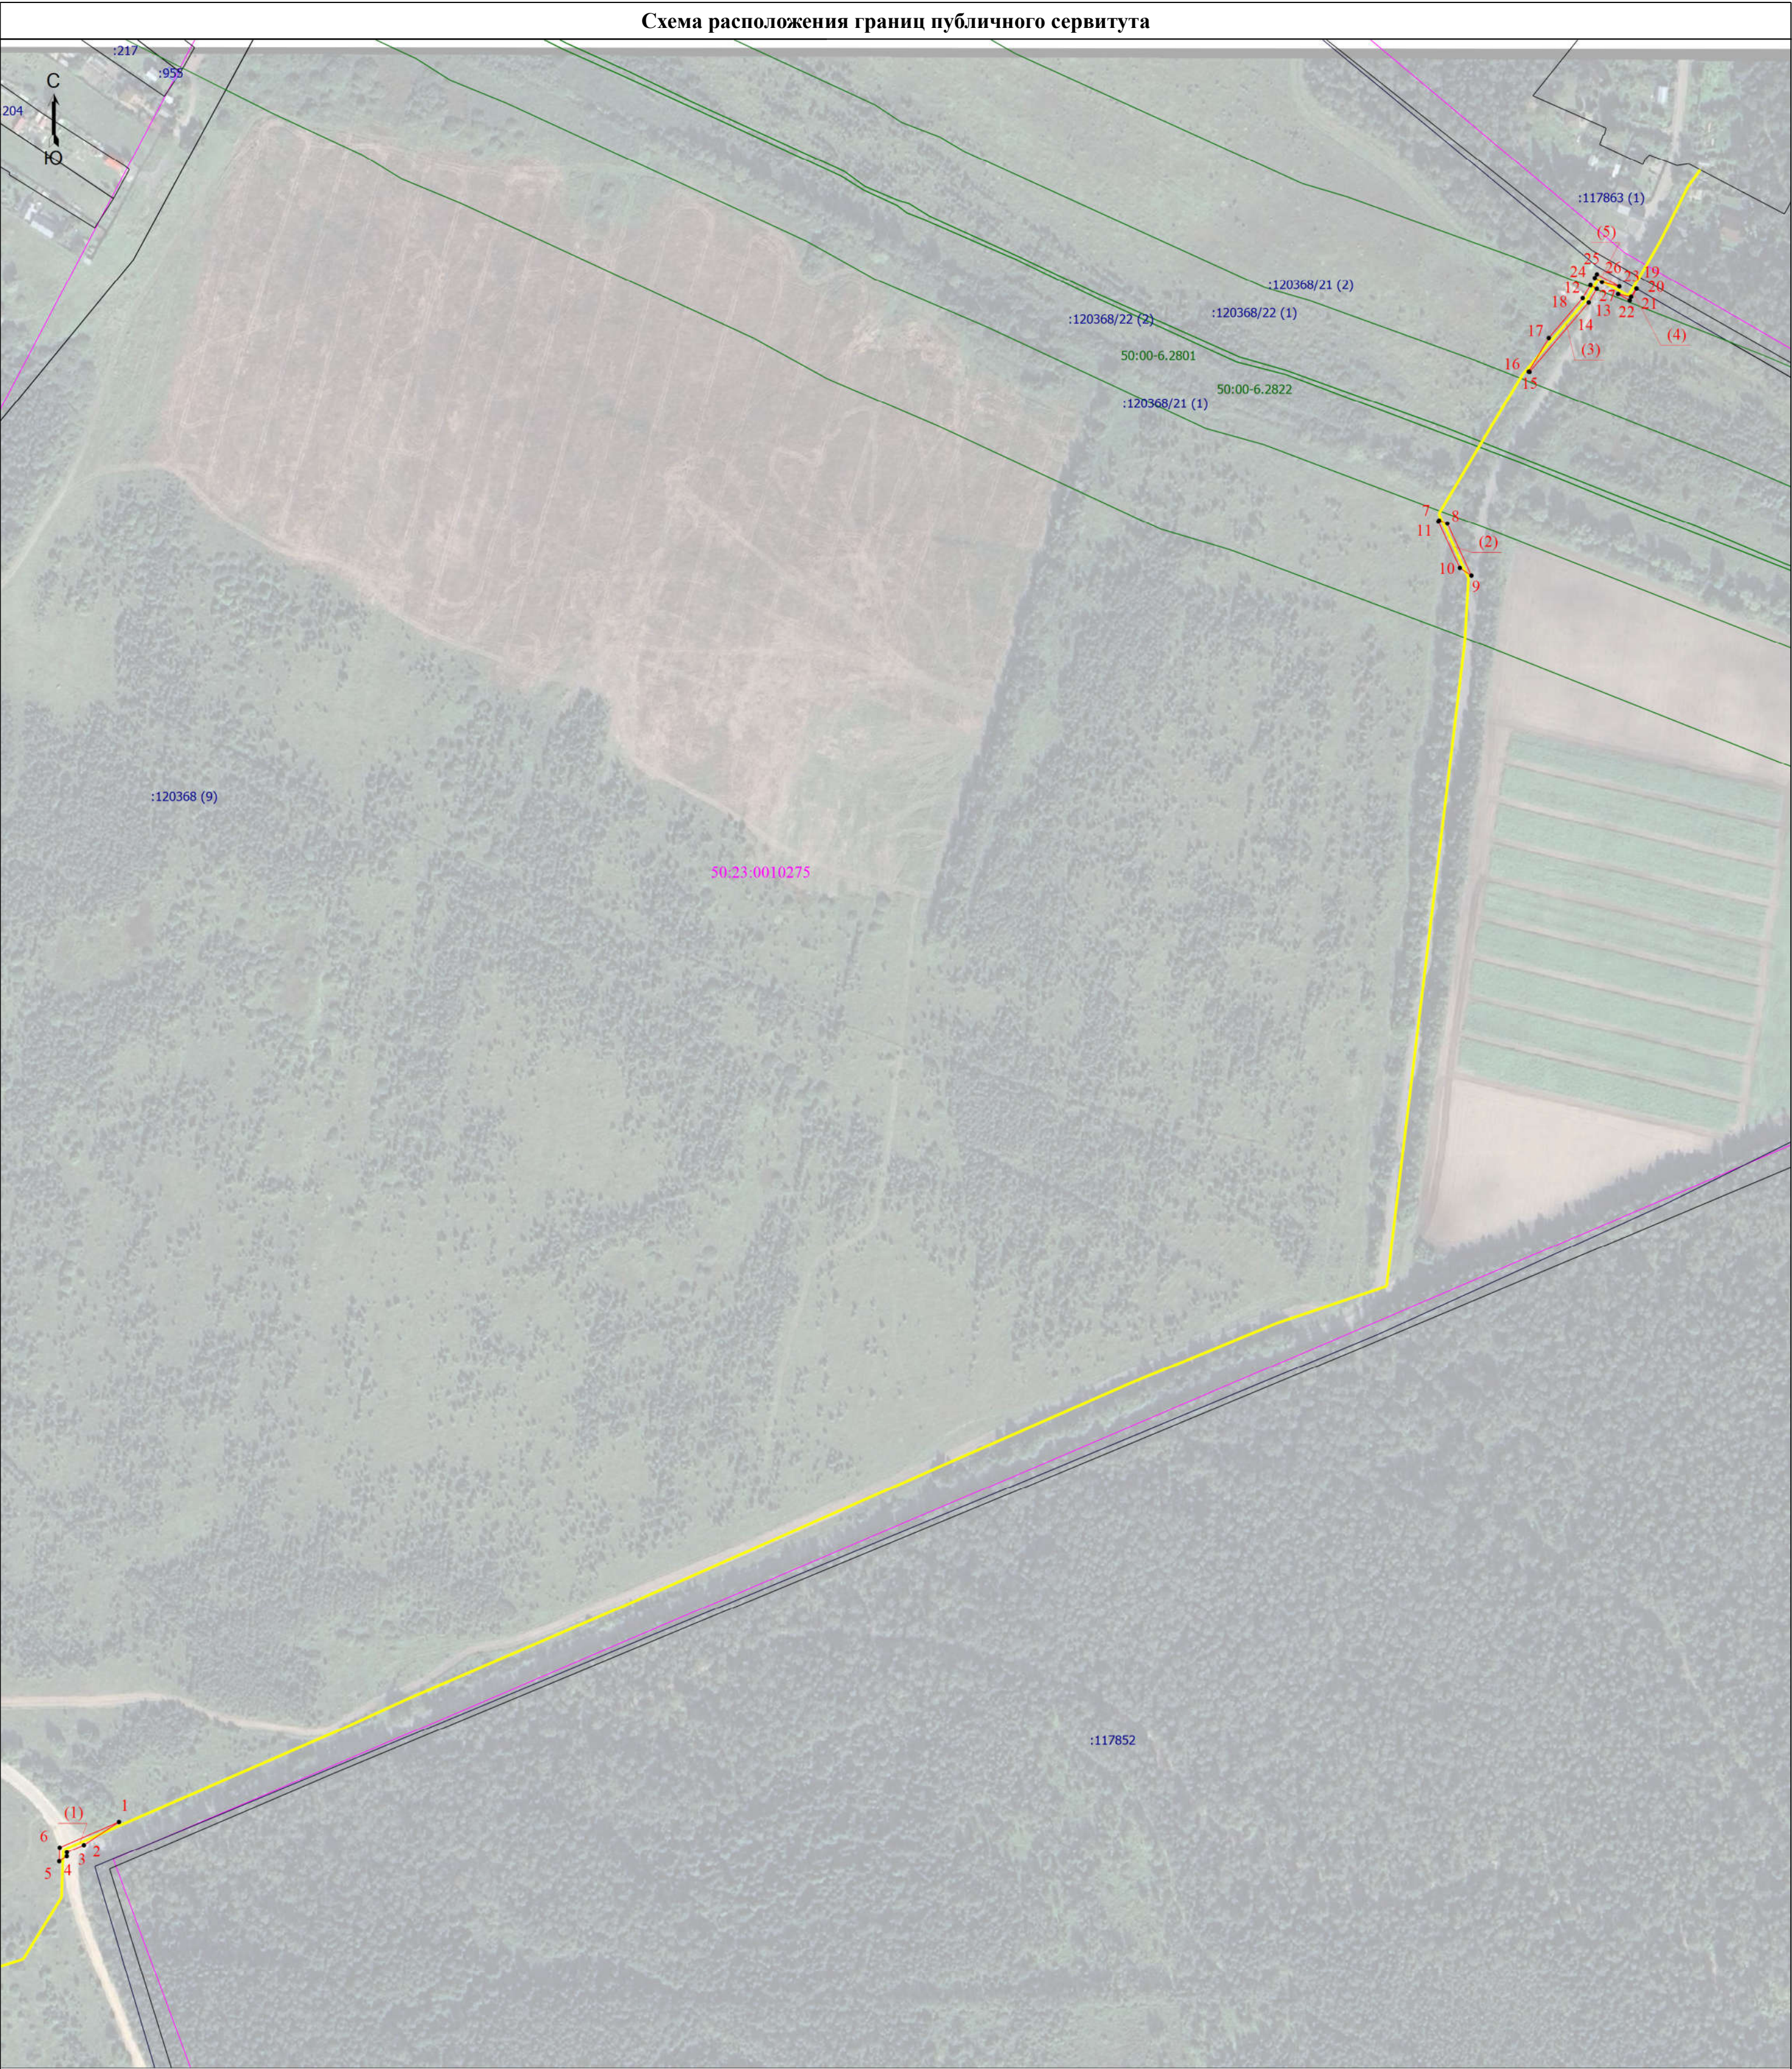

Масштаб 1:2500

- Условные обозначения
- Часть границы, местоположение которой определено при выполнении кадастровых работ
 - Характерная точка границы земельного участка, сведения ЕГРН о которой соответствуют требованиям, установленным в соответствии с частью 13 статьи 22 Федерального закона от 13 июля 2015 г. N 218-ФЗ "О государственной регистрации недвижимости"
 - Характерная точка границы, сведения о которой позволяют однозначно определить ее положение на местности
 - Обозначение новой характерной точки
 - Кадастровый номер земельного участка (здания, сооружения, ОНС)
 - Часть границы, сведения ЕГРН о которой позволяют однозначно определить ее положение на местности
 - Граница здания, сооружения, объекта незавершенного строительства
 - Граница кадастрового квартала
 - Граница территориальной зоны
 - Красная линия
 - Зона с особыми условиями использования территории
 - Кадастровый номер здания

Подпись _____

Место для оттиска печати (при наличии) лица, составившего описание местоположения границ объекта



дата " 05 " июня 2026 года